



6370

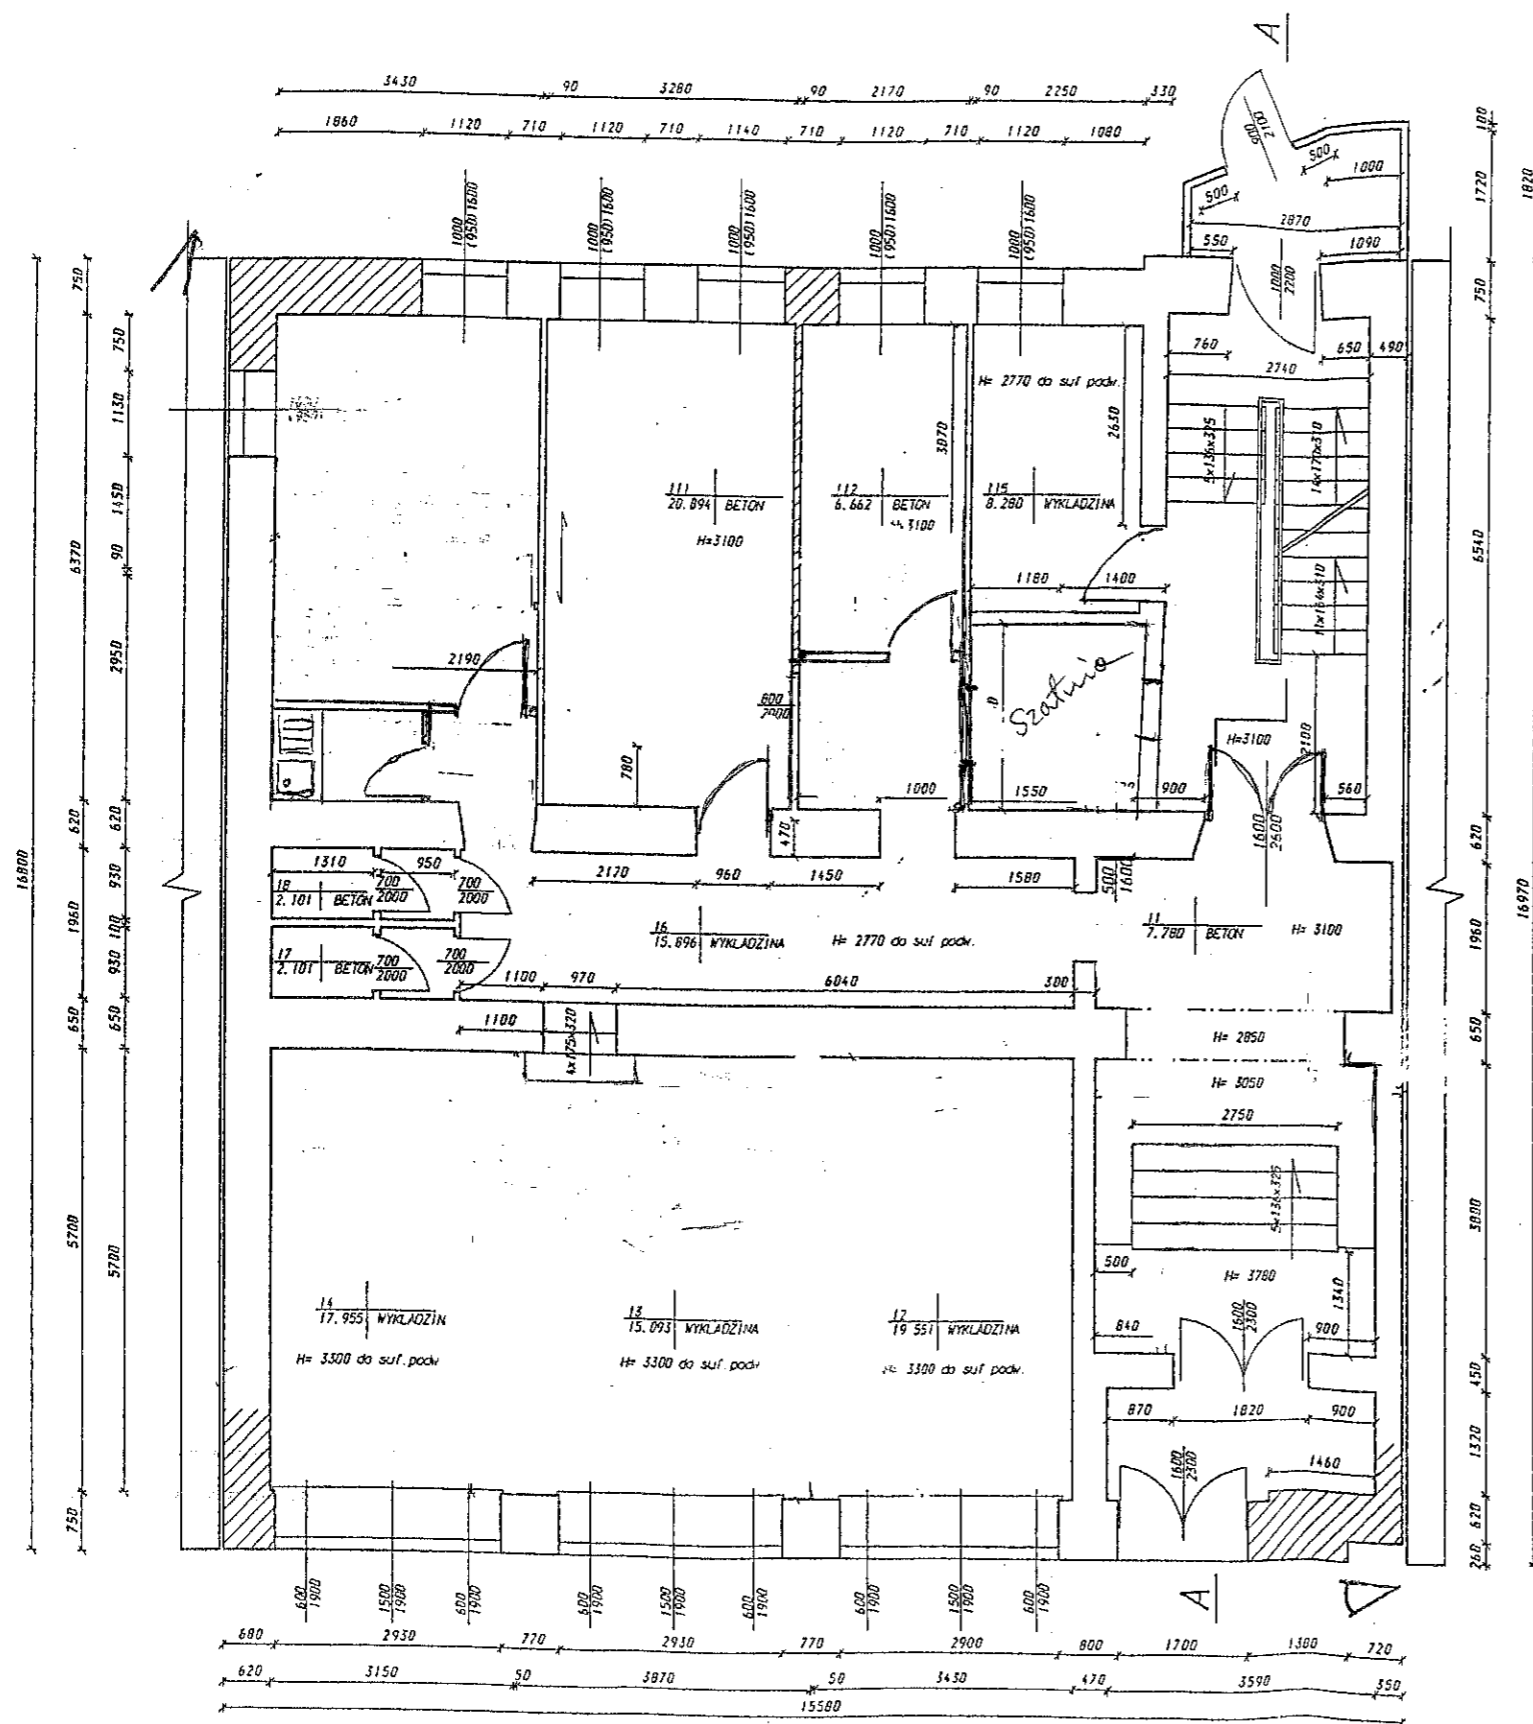

Inwentaryzacja budynku biurowego. Warszawa ul. Bracka 4

Rzut parteru


Skala	Projektant: dr inż. Leopold KRUSZKA	Rys nr
1:100	Asystenci: mgr inż. Tomasz KACZOR projektanta: mgr inż. Radosław SEKUNDA	2

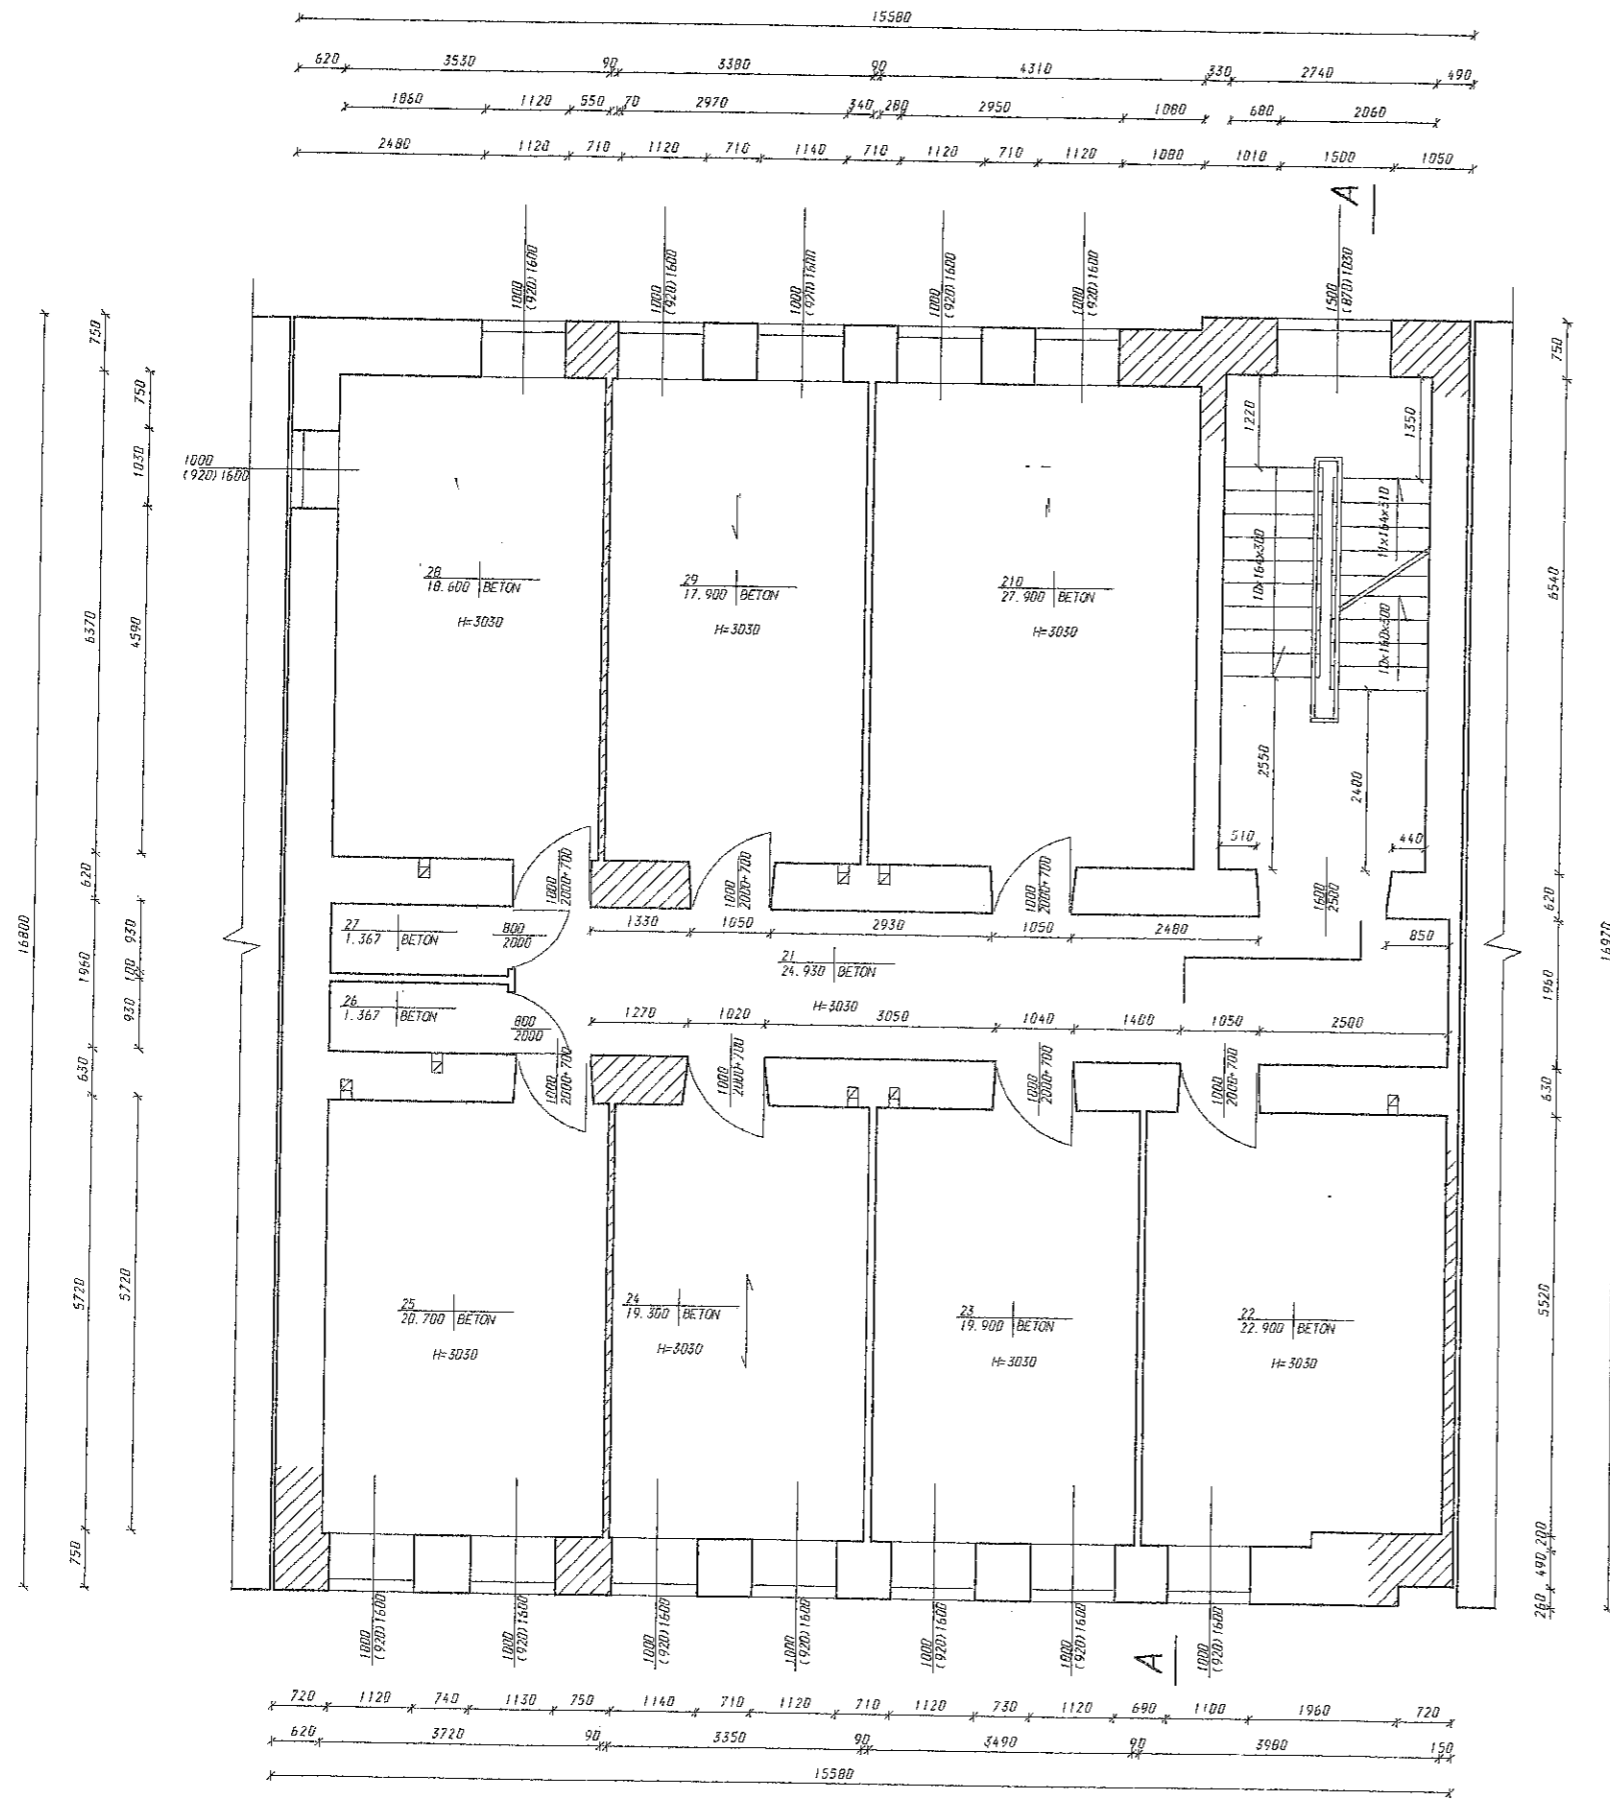


*Leopold Kruszka*


Dr inż. Leopold Kruszka  
 Urządzenie II stopnia zabezpieczeń techn. obiektów: nr 0012049  
 Uprawnienia: budowlane do projektowania: nr ewid. Wa-1159/94  
 i kierowania robotami budowlanymi: nr ewid. 100/80/2g  
 w specjalności konstrukcyjno-budowlanej bez ograniczeń.  
 Rzeczoznawca Budowlany: Centr. Raj., poz. 77/00.  
 Rzeczoznawca Budowlany PZITB: leg. nr 2400.

Inwentaryzacja budynku biurowego. Warszawa ul. Bracka 4		
Rzut pierwszego piętra		
Skala	Projektant: dr inż. Leopold KRUSZKA	Rys. nr
1:100	Asystenci projektanta: mgr inż. Tomasz KAZDOR, mgr inż. Radosław SEKUNIA	3

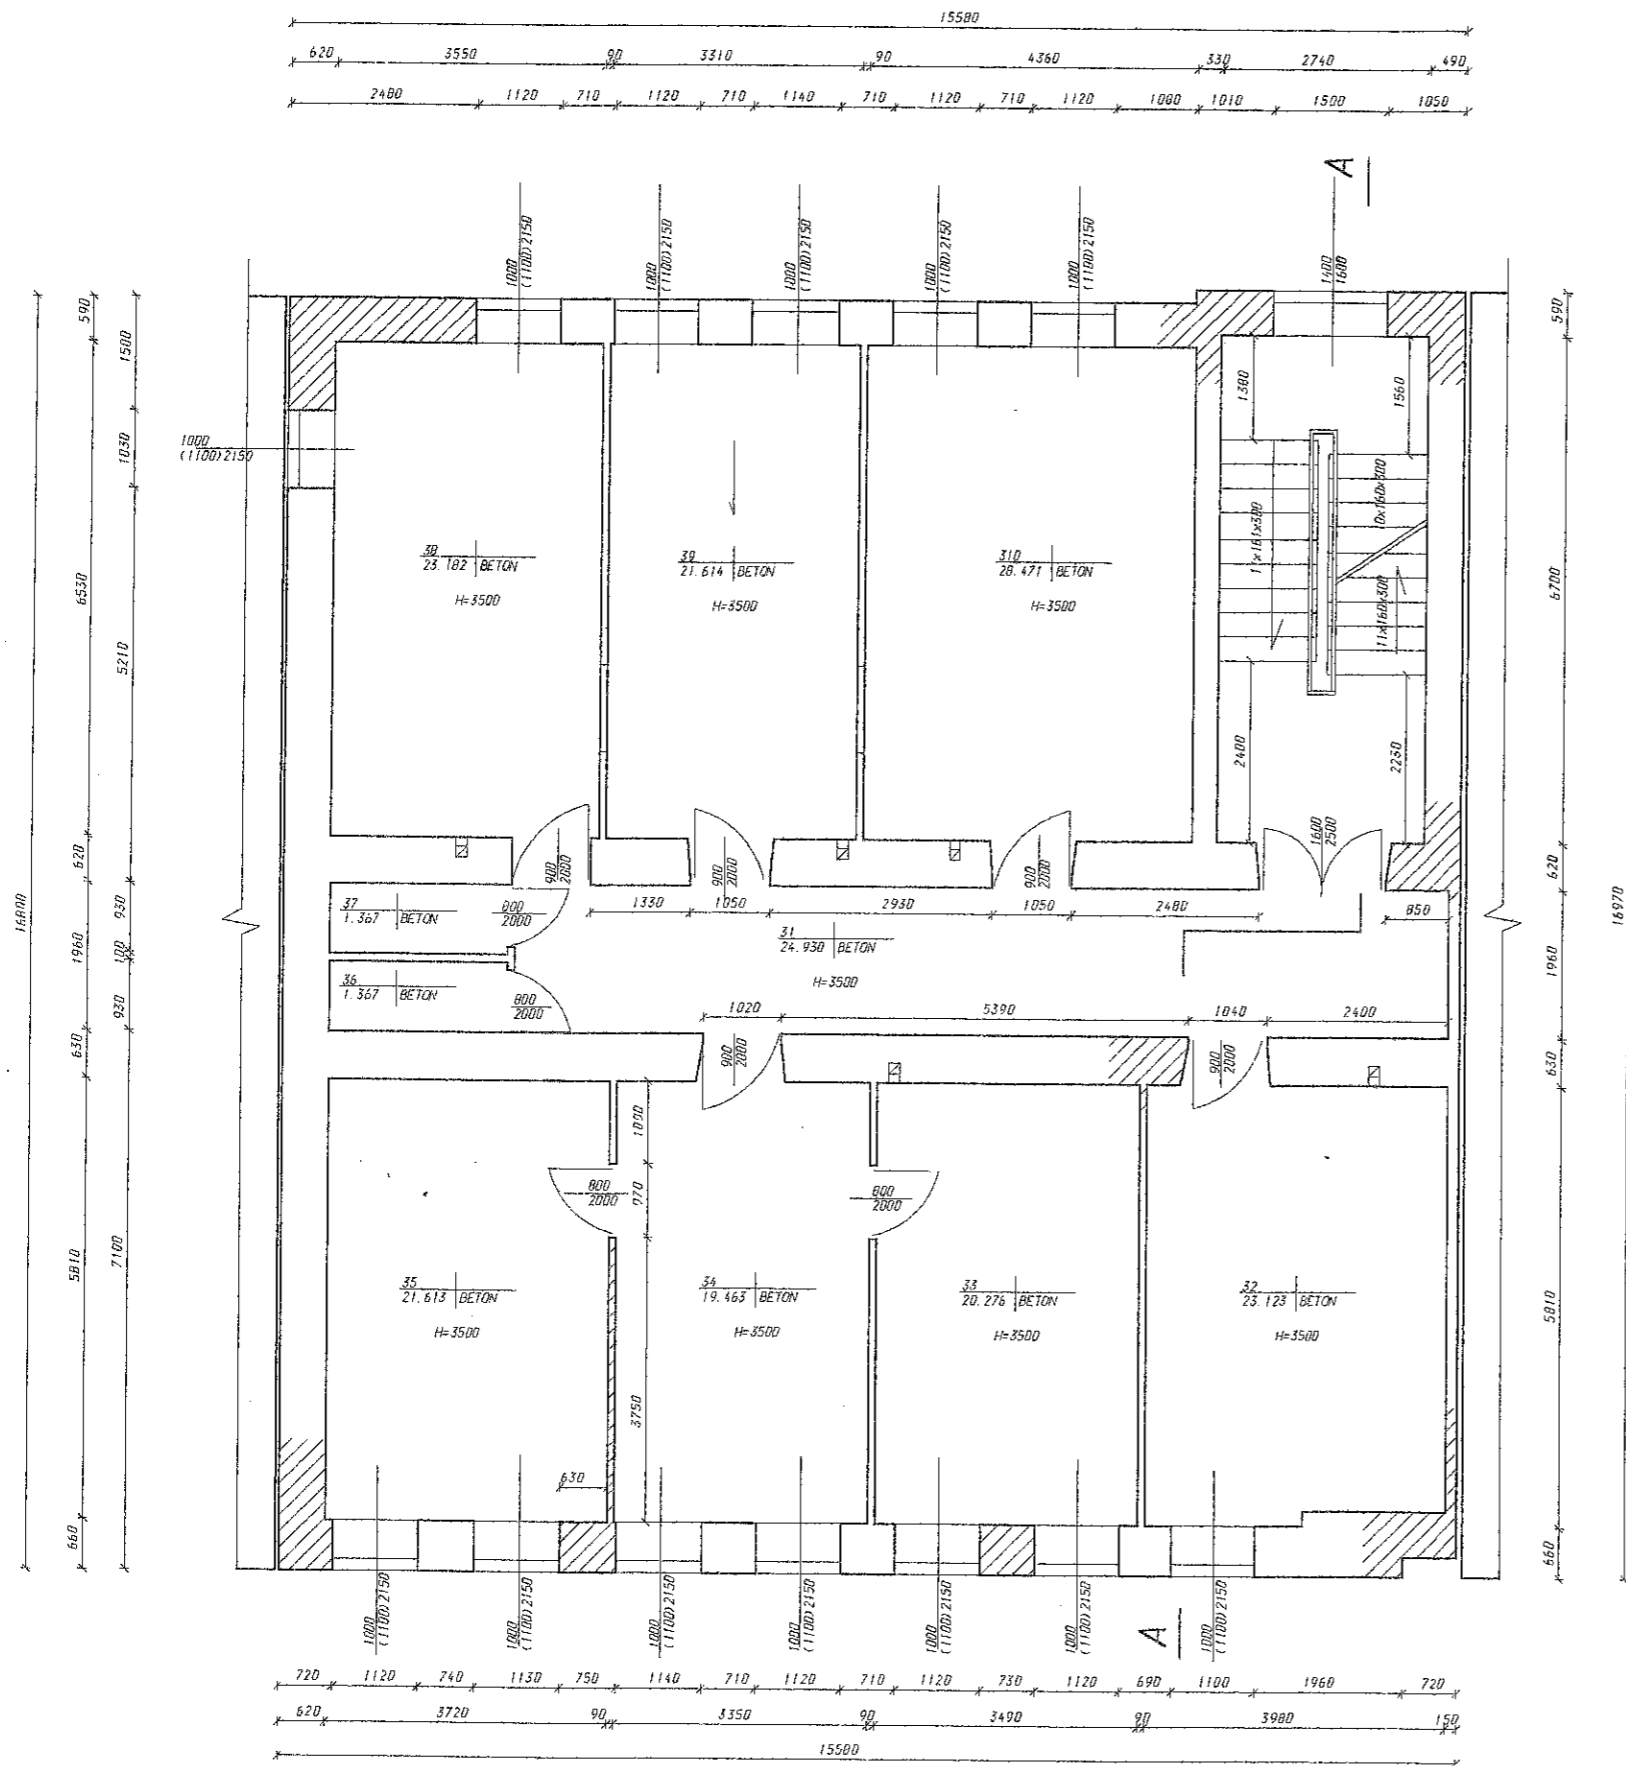

  
 Dr inż. Leopold Kruszką  
 Licencja II stopnia zabezpieczeń techn. obiektów: nr 0012069  
 Uprawnienia: budowlane do projektowania: nr ewid. Wa-1159/94  
 i kierowania robotami budowlanymi: nr ewid. 100/80/1g  
 w specjalności konstrukcyjno-budowlanej bez ograniczeń.  
 Rzeczoznawca Budowlany: Centr. Rej., poz. 77/00.  
 Rzeczoznawca Budowlany PZITB: leg. nr 2600.


Inwentaryzacja budynku biurowego. Warszawa ul. Bracka 4		
Rzut drugiego piętra		
Skala	Projektant: dr inż. Leopold KRUSZKA	Rys. nr
1:100	Asystenci projektanta: mgr inż. Tomasz KACZOR mgr inż. Radosław SEKUNDA	4

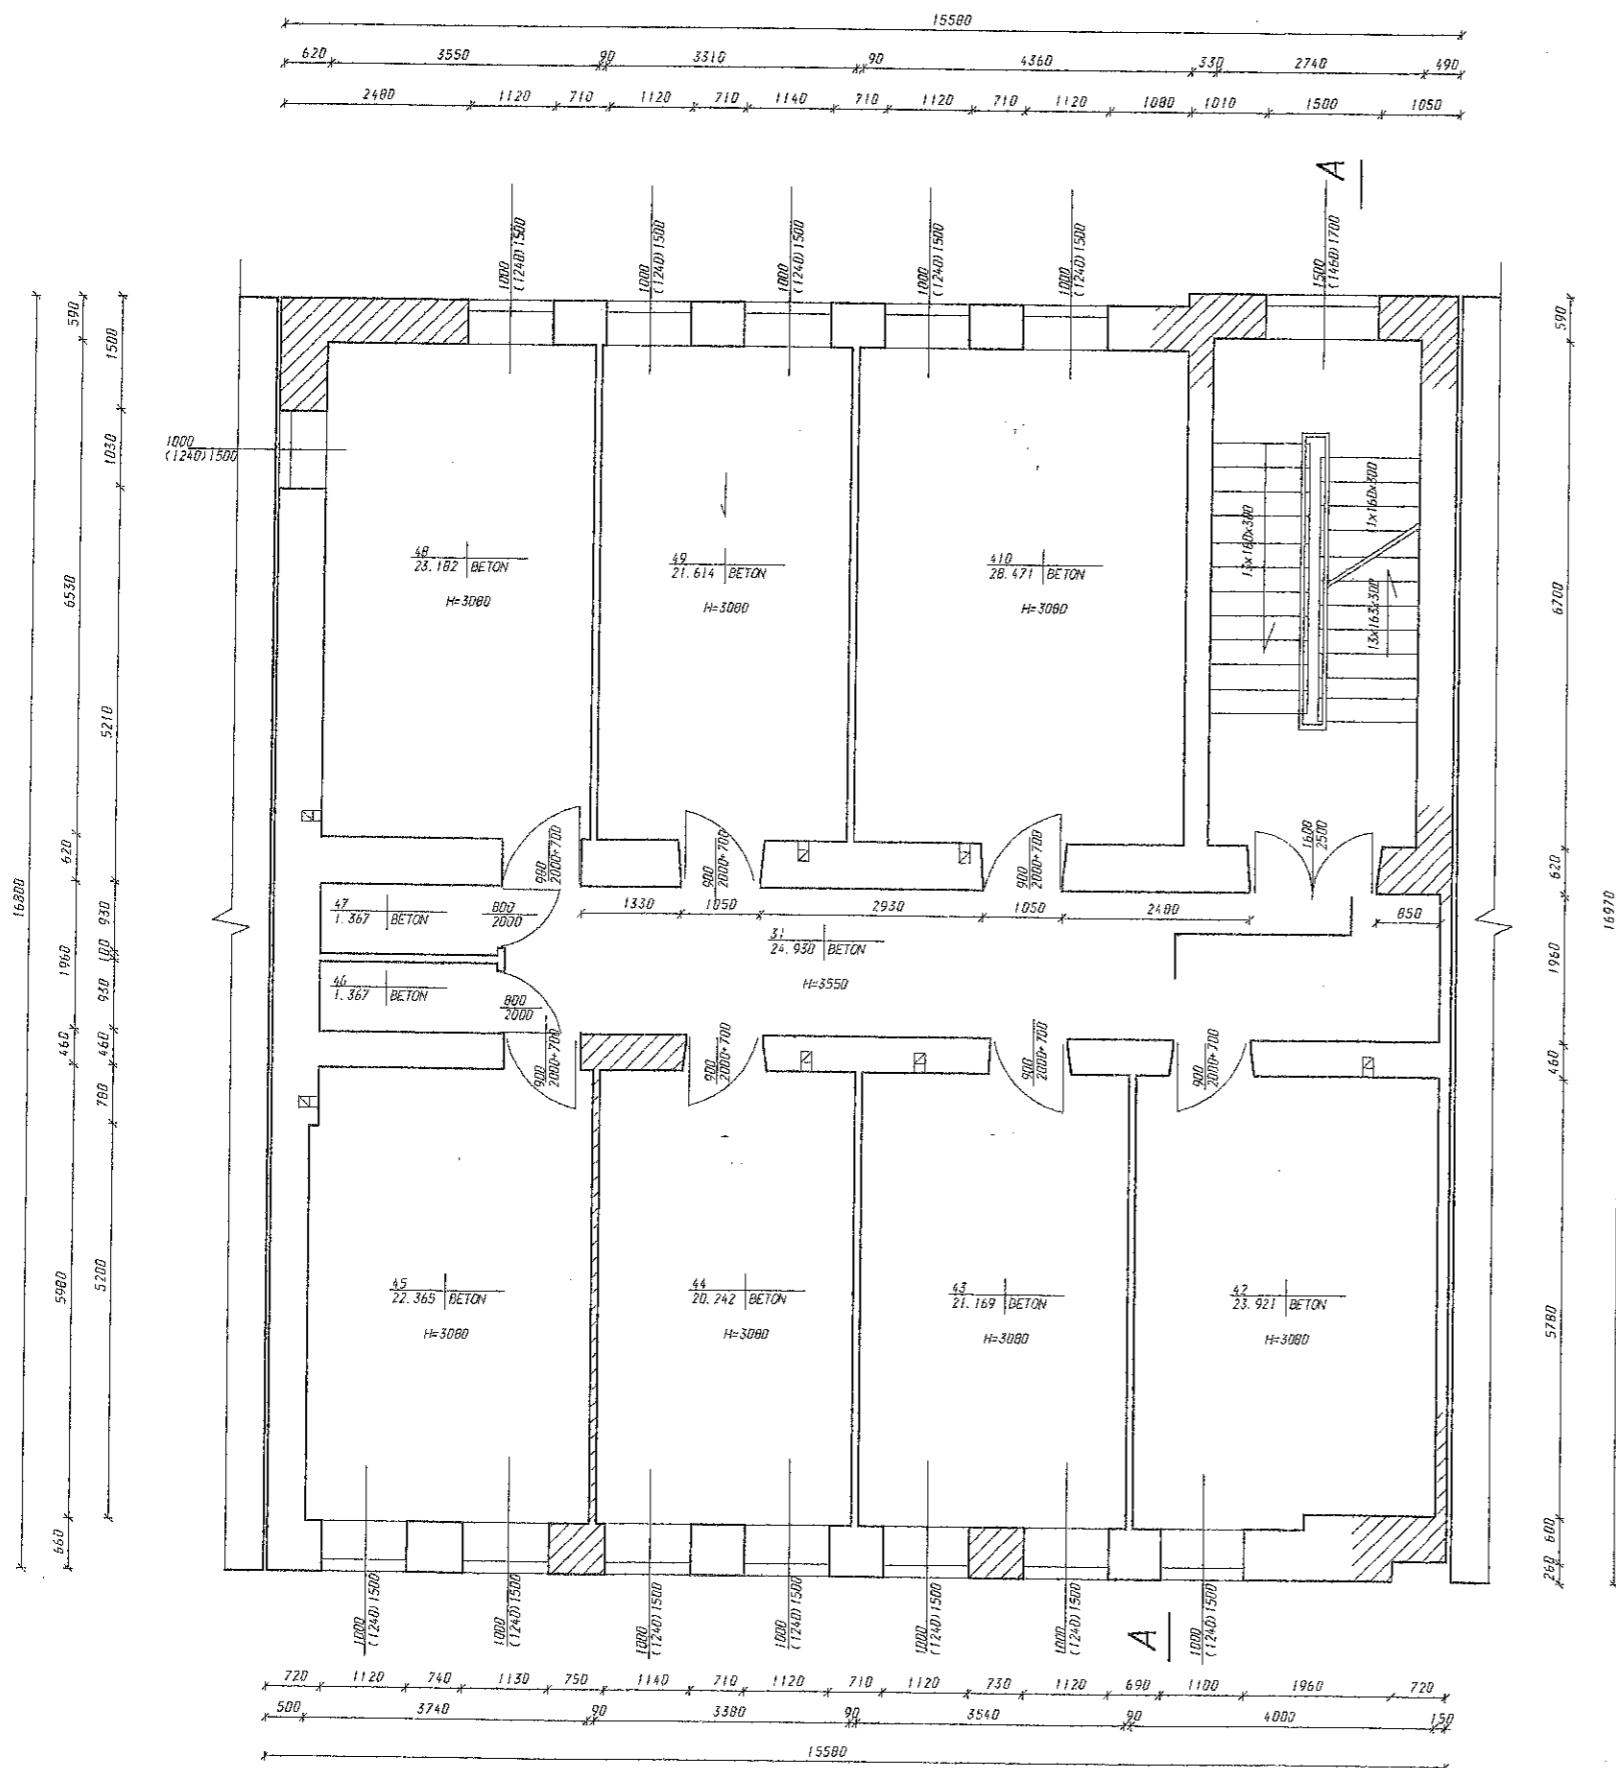


*Leopold*

Inż. Leopold Kruszką  
 Licencja II stopnia zabezpieczeń techn. obiektów: nr 0012069  
 Uprawnienie: budowlane do projektowania: nr ewid. Wo-1159/94  
 i kierowania robotami budowlanymi: nr ewid. 100/80/Zg  
 w specjalności konstrukcyjno-budowlanej bez ograniczeń.  
 Rzeczoznawca Budowlany: Contr. Rej., poz. 77/00.  
 Rzeczoznawca Budowlany PZITB: leg. nr 2600.


Inwentaryzacja budynku biurowego, Warszawa ul. Bracka 4		
Rzut trzeciego piętra		
Skala	Projektant: dr inż. Leopold KRUSZKA	Rys nr
1:100	Asystenci: mgr inż. Tomasz KALCZOR projektanta: mgr inż. Radosław SEKUNDA	5

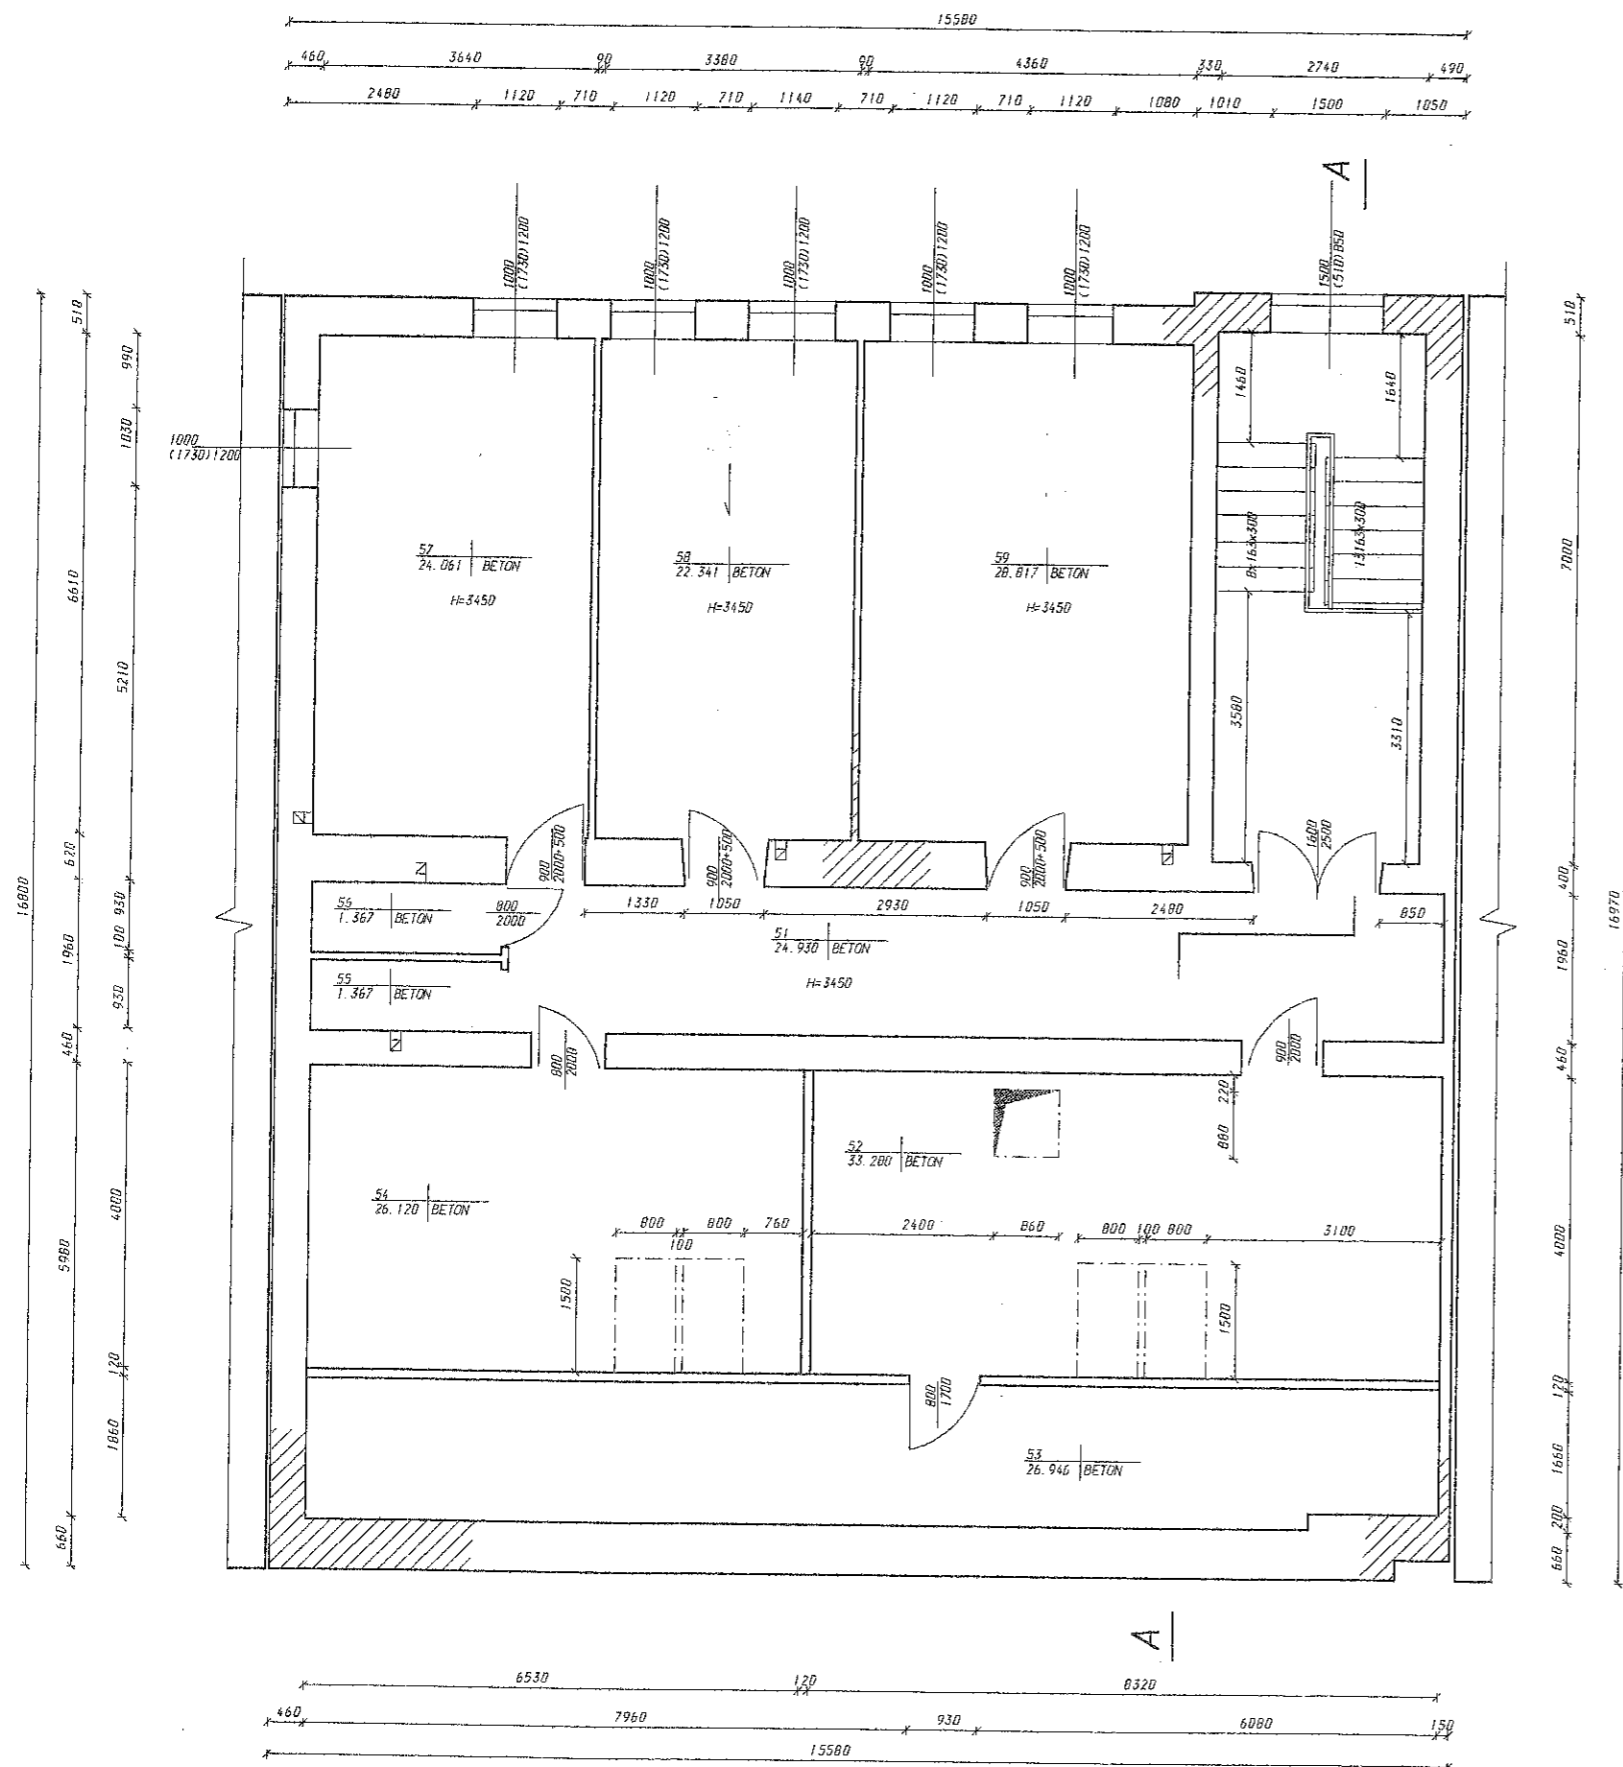

  
 inż. Leopold Kruszka  
 Licencja II stopnia zabezpieczeń techn. obiektów: nr 0012949  
 Uprawnienia: budowlane do projektowania: nr ewid. Wg-1159/94  
 i kierowania robotami budowlanymi: nr ewid. 100/80/2g  
 w specjalności konstrukcyjno-budowlanej bez ograniczeń.  
 Rzeczoznawca Budowlany: Centr. Rej. poz. 77/80.  
 Rzeczoznawca Budowlany PZITB: leg. nr 2600.

Inwentaryzacja budynku biurowego. Warszawa ul. Bracka 4		
Rzut czwartego piętra		
Skala	Projektant: inż. Leopold KRUSZKA	Rys. nr
1:100	Asystenci projektanta: mgr inż. Tomasz KAZDOR, mgr inż. Radosław SEKUNDA	6

PRZEKRÓJ A-A

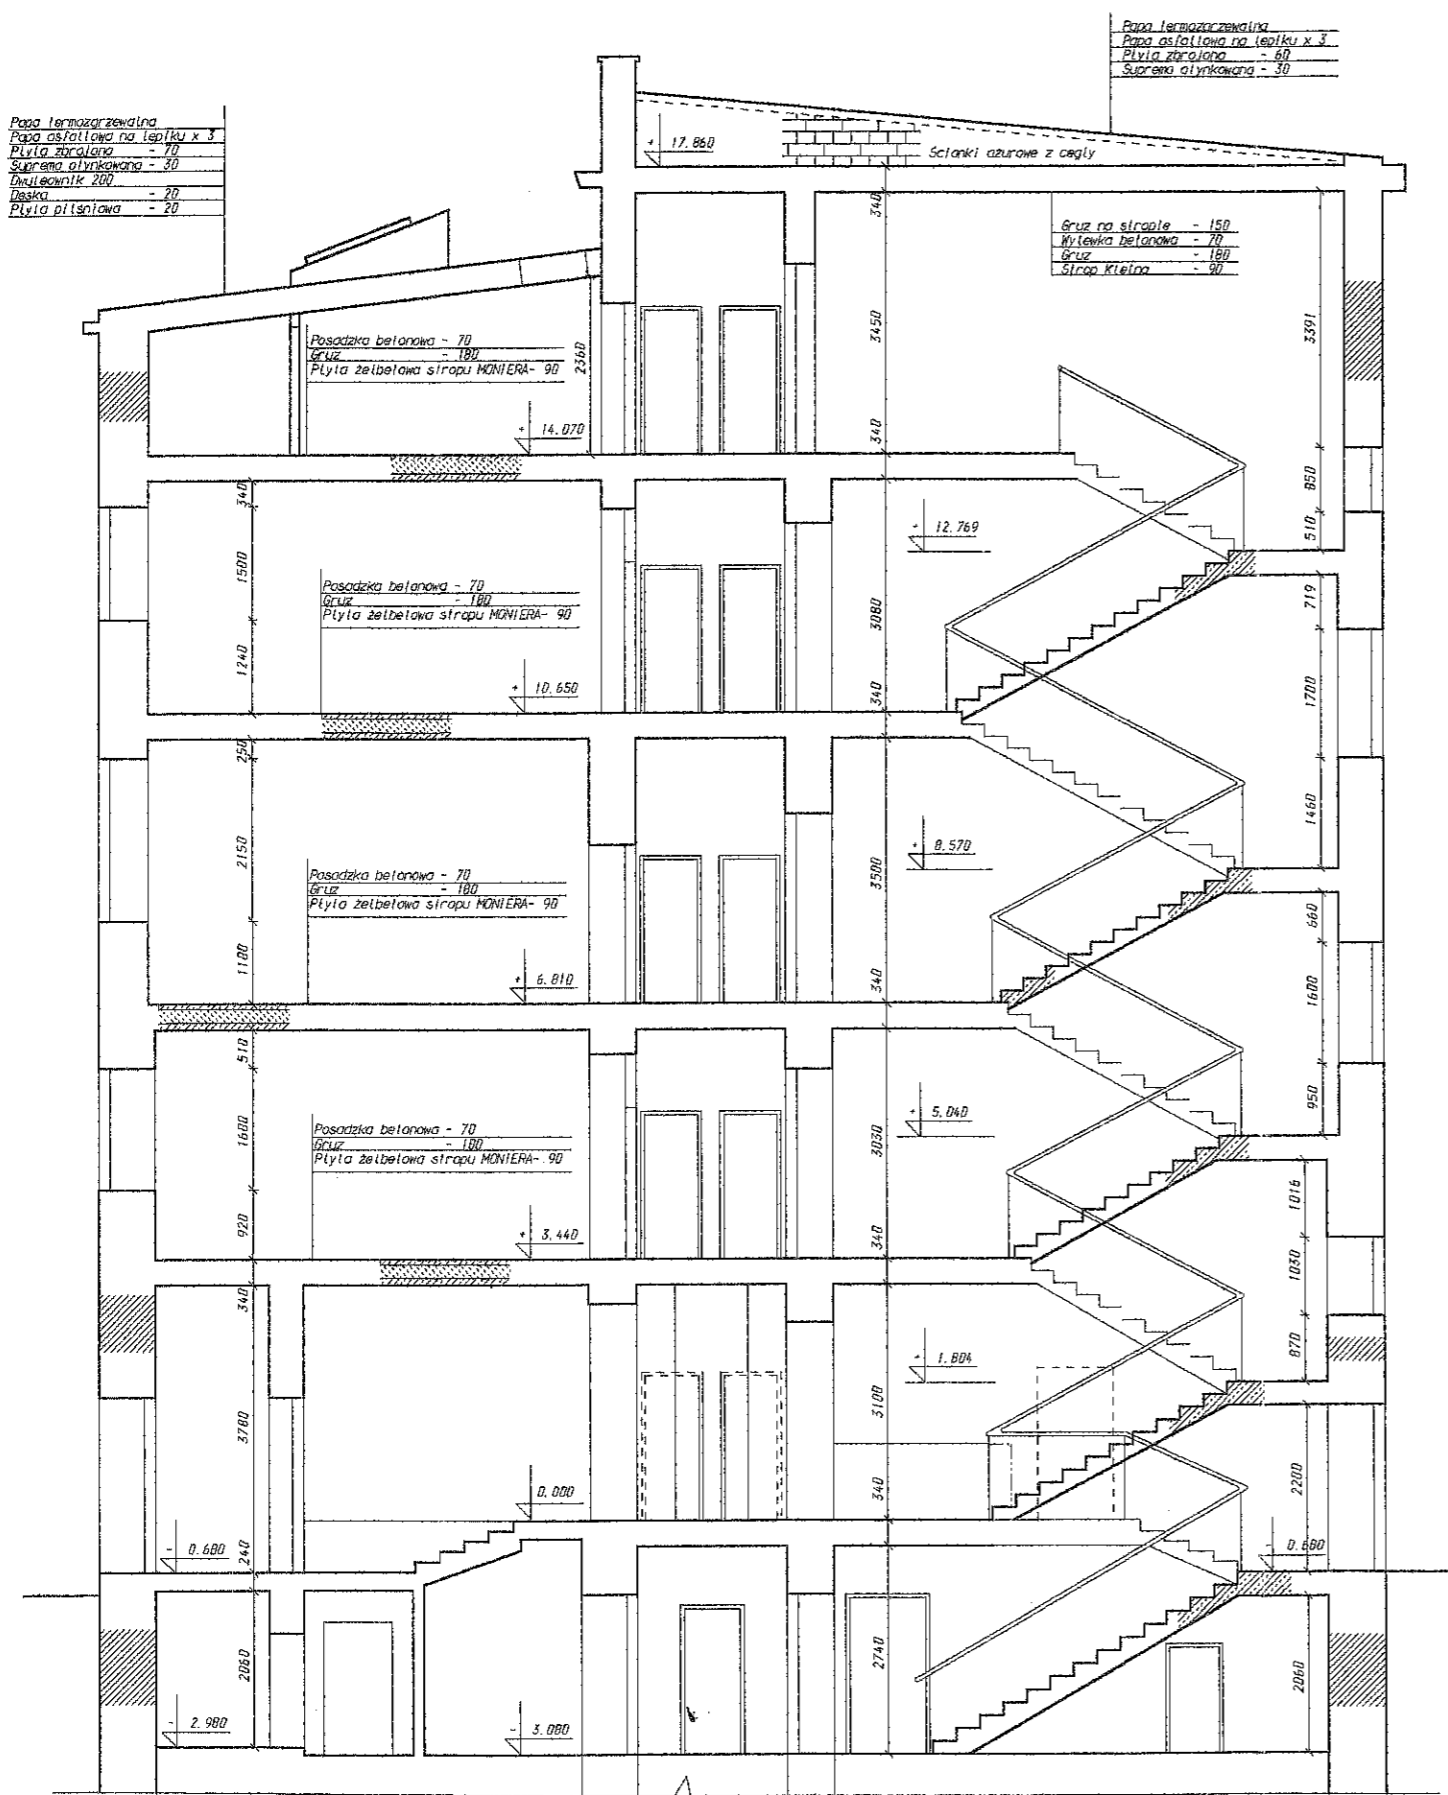

*[Handwritten signature]*

inż. Leopold Kruszk:  
 Licencja II stopnia zabezpieczeń techn. obiektów: nr 0012069  
 uprawnienie: budowlane do projektowania: nr ewid. Wa-1159/94  
 i kierowania robotami budowlanymi: nr ewid. 100/80/Zg  
 w specjalności konstrukcyjno-budowlanej bez ograniczeń.  
 Rzeczoznawca Budowlany: Cent. Raj, poz. 77/00.  
 Rzeczoznawca Budowlany PZITB: leg. nr 2600.

Inwentaryzacja budynku biurowego. Warszawa ul. Bracka 4		
Przekrój pionowy budynku		
Skala 1:100	Projektant: inż. Leopold KRUSZKA	Rys. nr
	Asystenci projektanta: mgr inż. Tomasz KACZOR	7
	mgr inż. Radosław SEKUNDA	