


BUDYNEK UL. ŻURAWIA 4a
I PIĘTRO

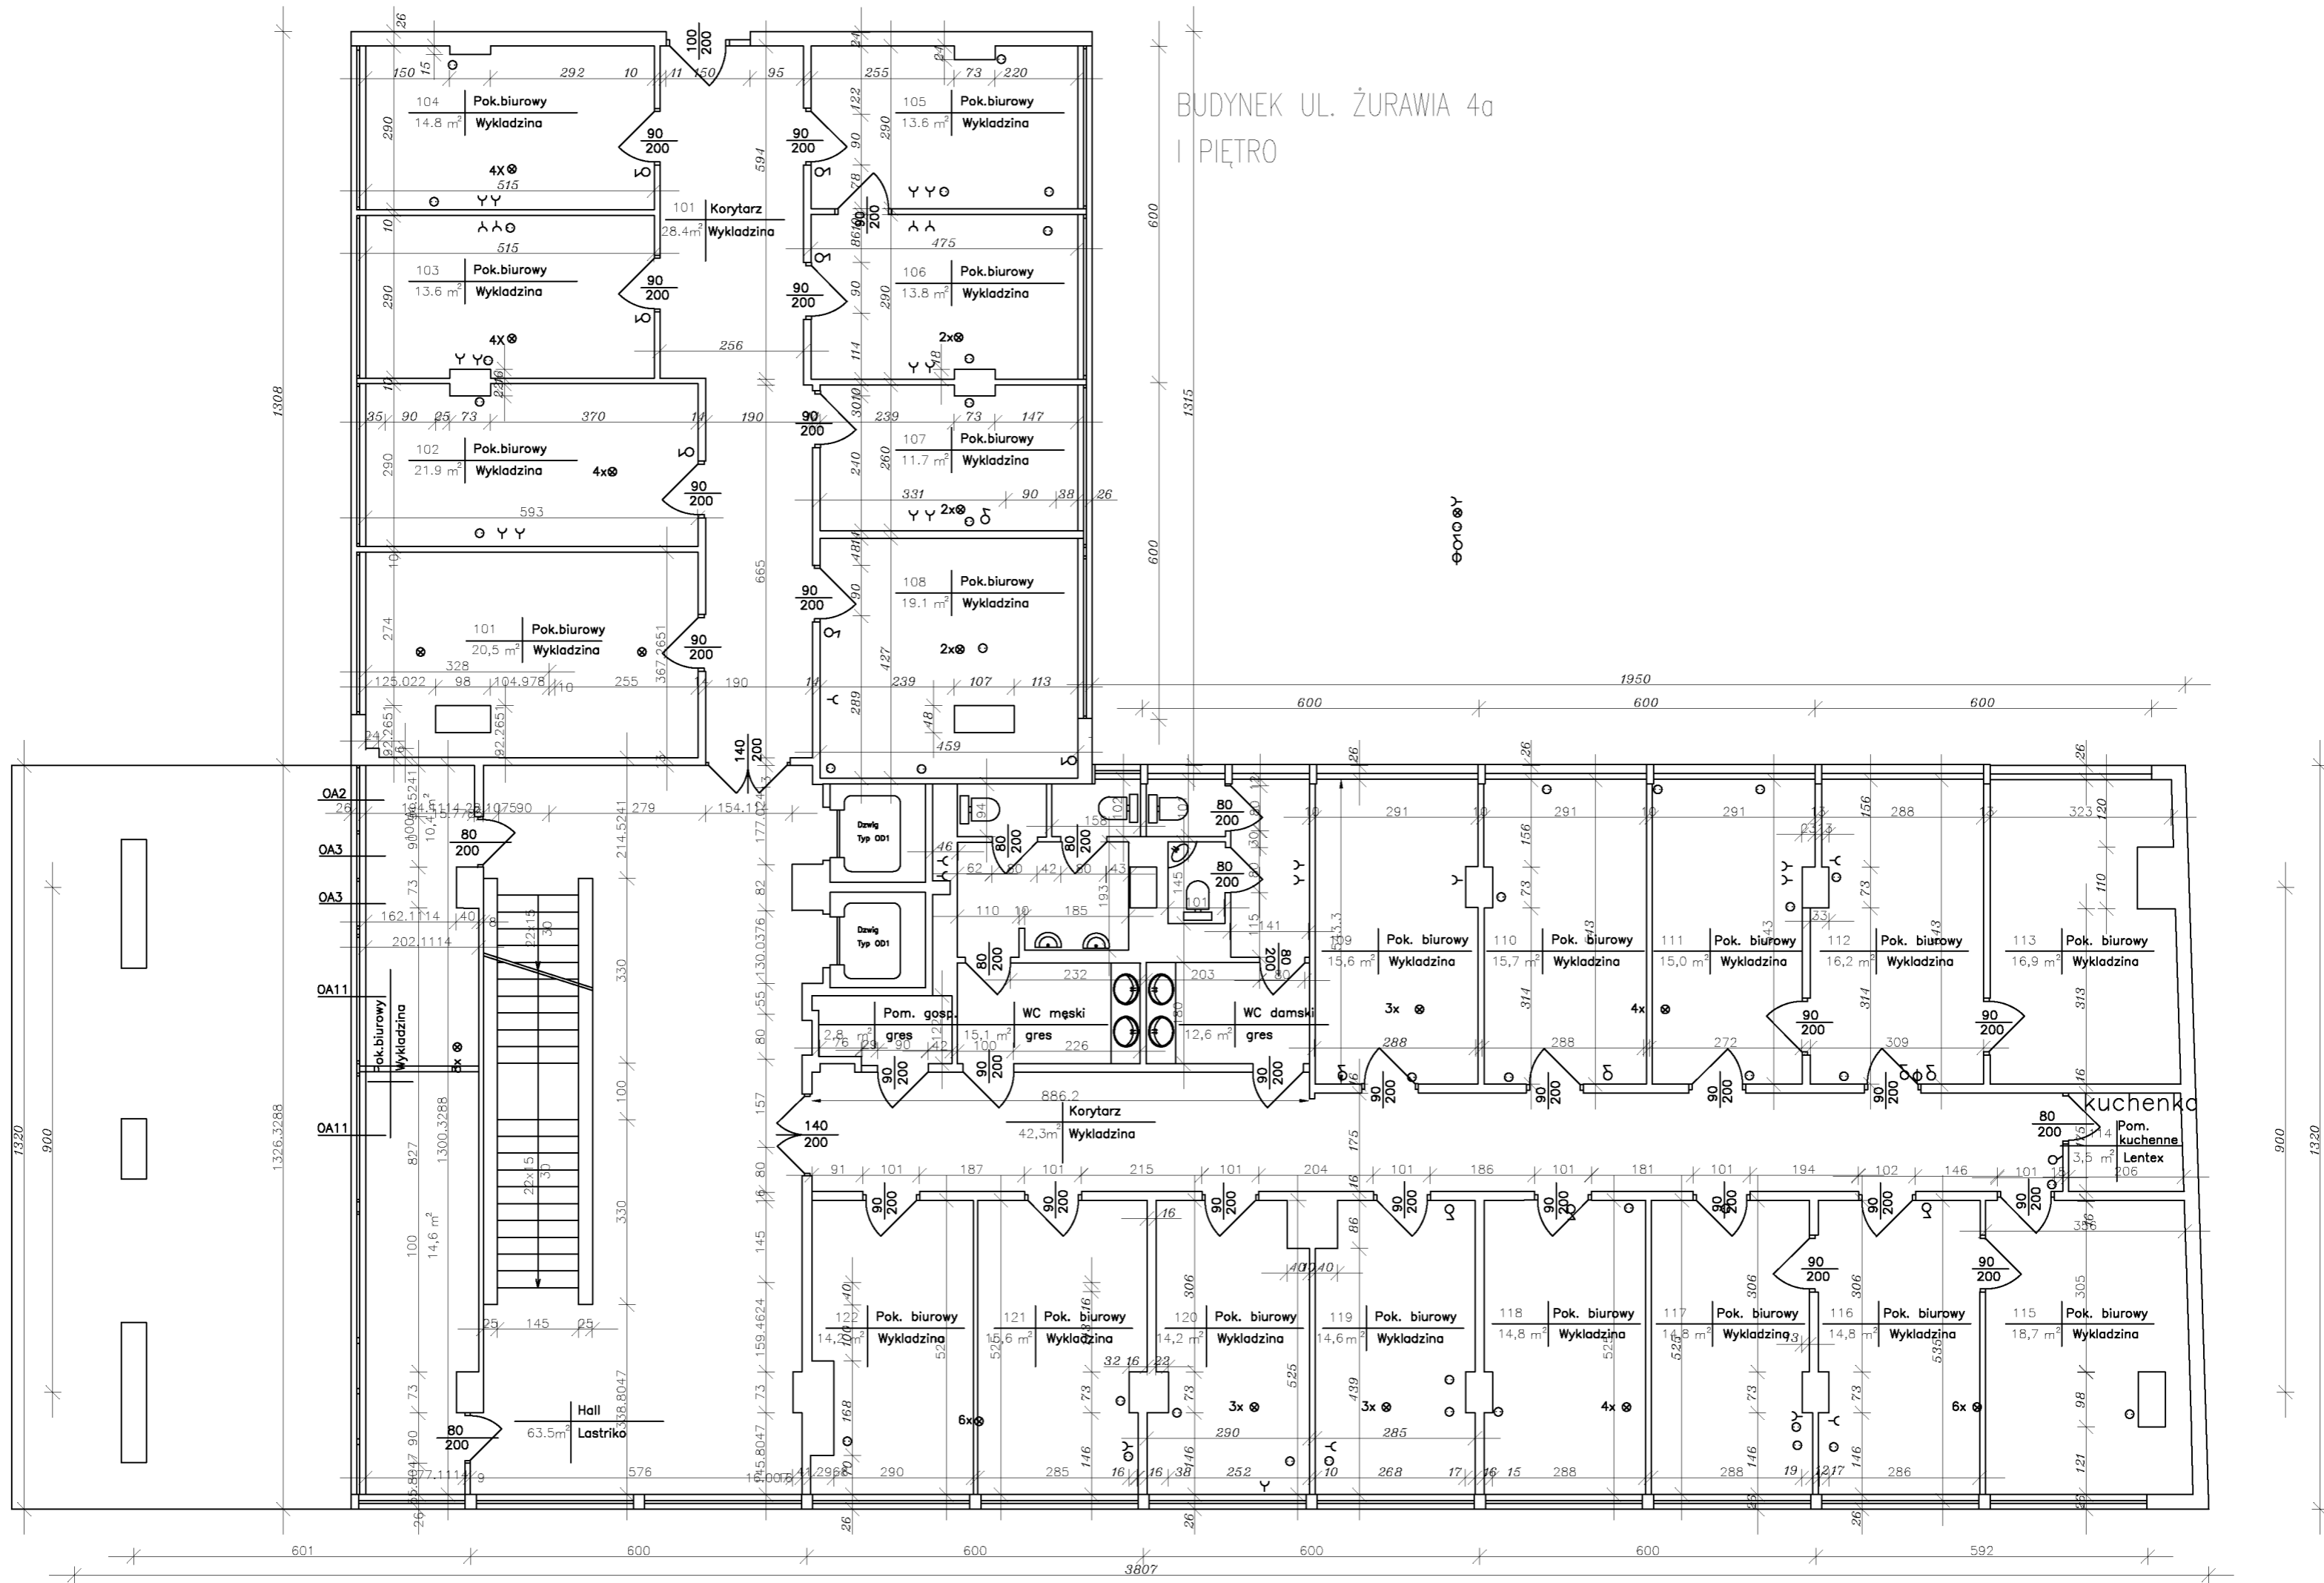


BUDYNEK UL. ŻURAWIA 4A


II PIĘTRO


LEGENDA:

- ☐ gniazdko telefoniczne
- ☉ punkt oświetleniowy
- gniazdko elektryczne
- ⊖ włącznik elektryczny
- ⊕ gniazdko wysokiego napięcia
- data 29.06.1997

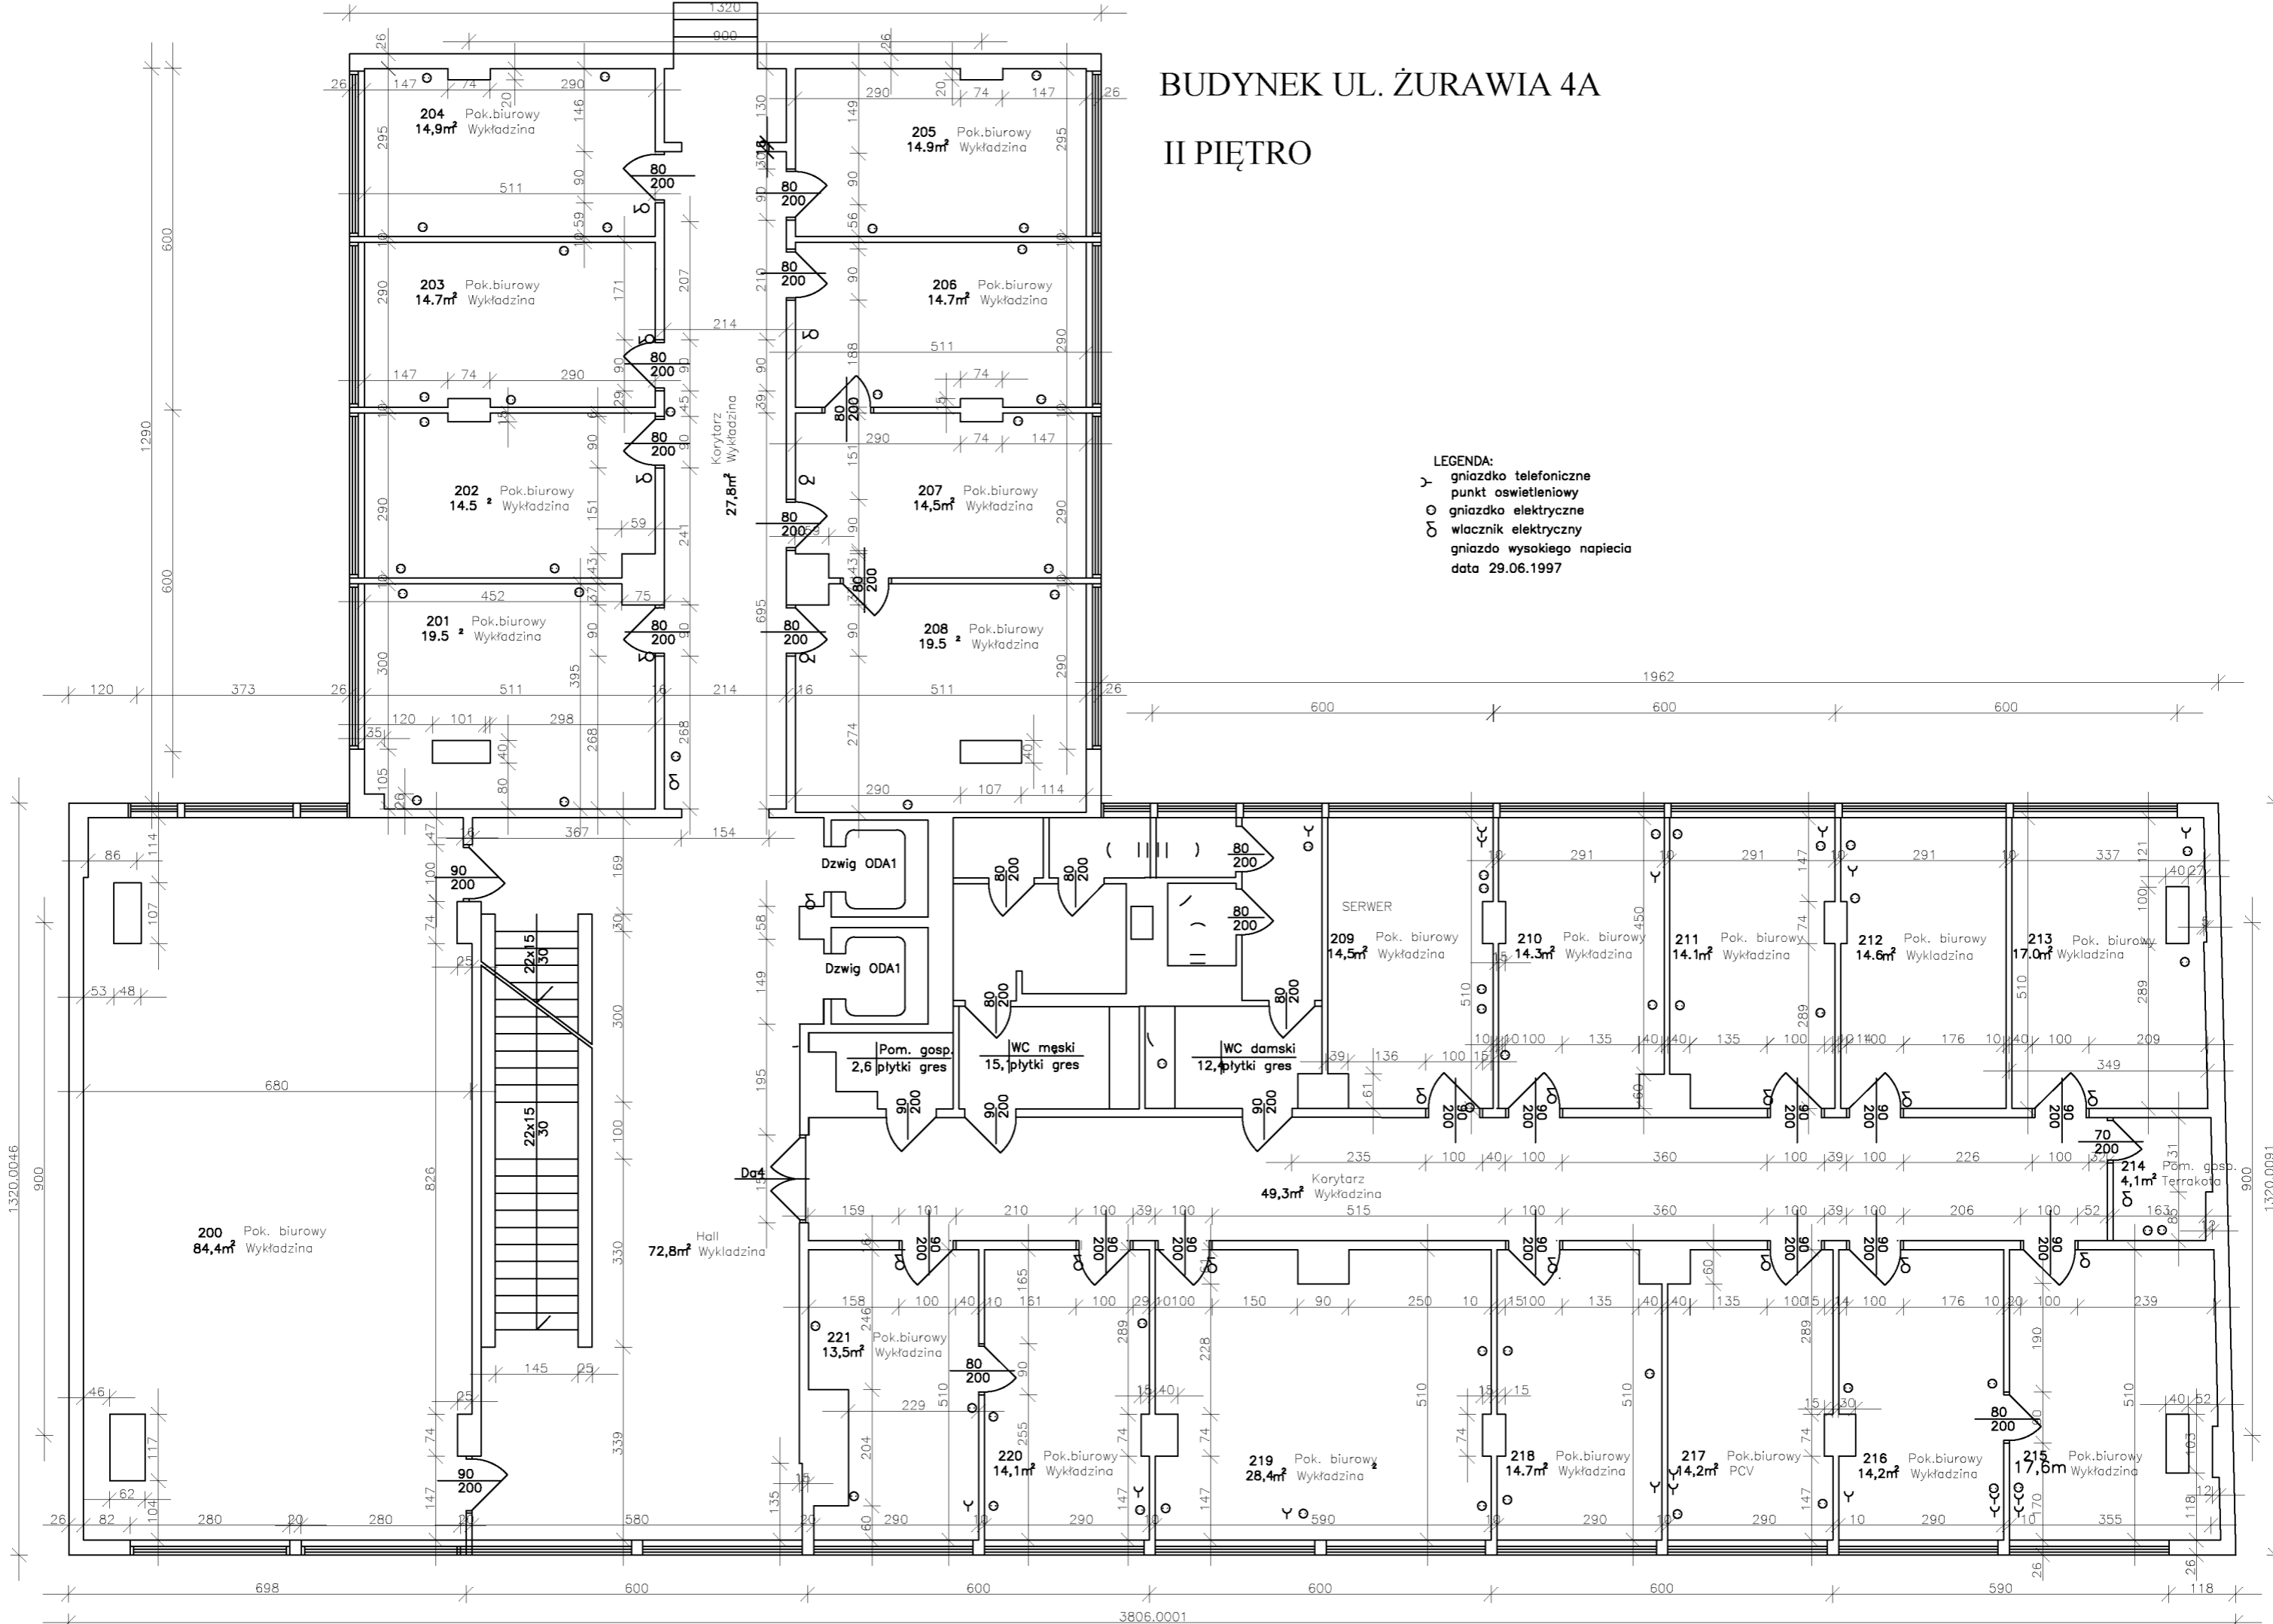

BUDYNEK UL. ŻURAWIA 4a
V PIĘTRO

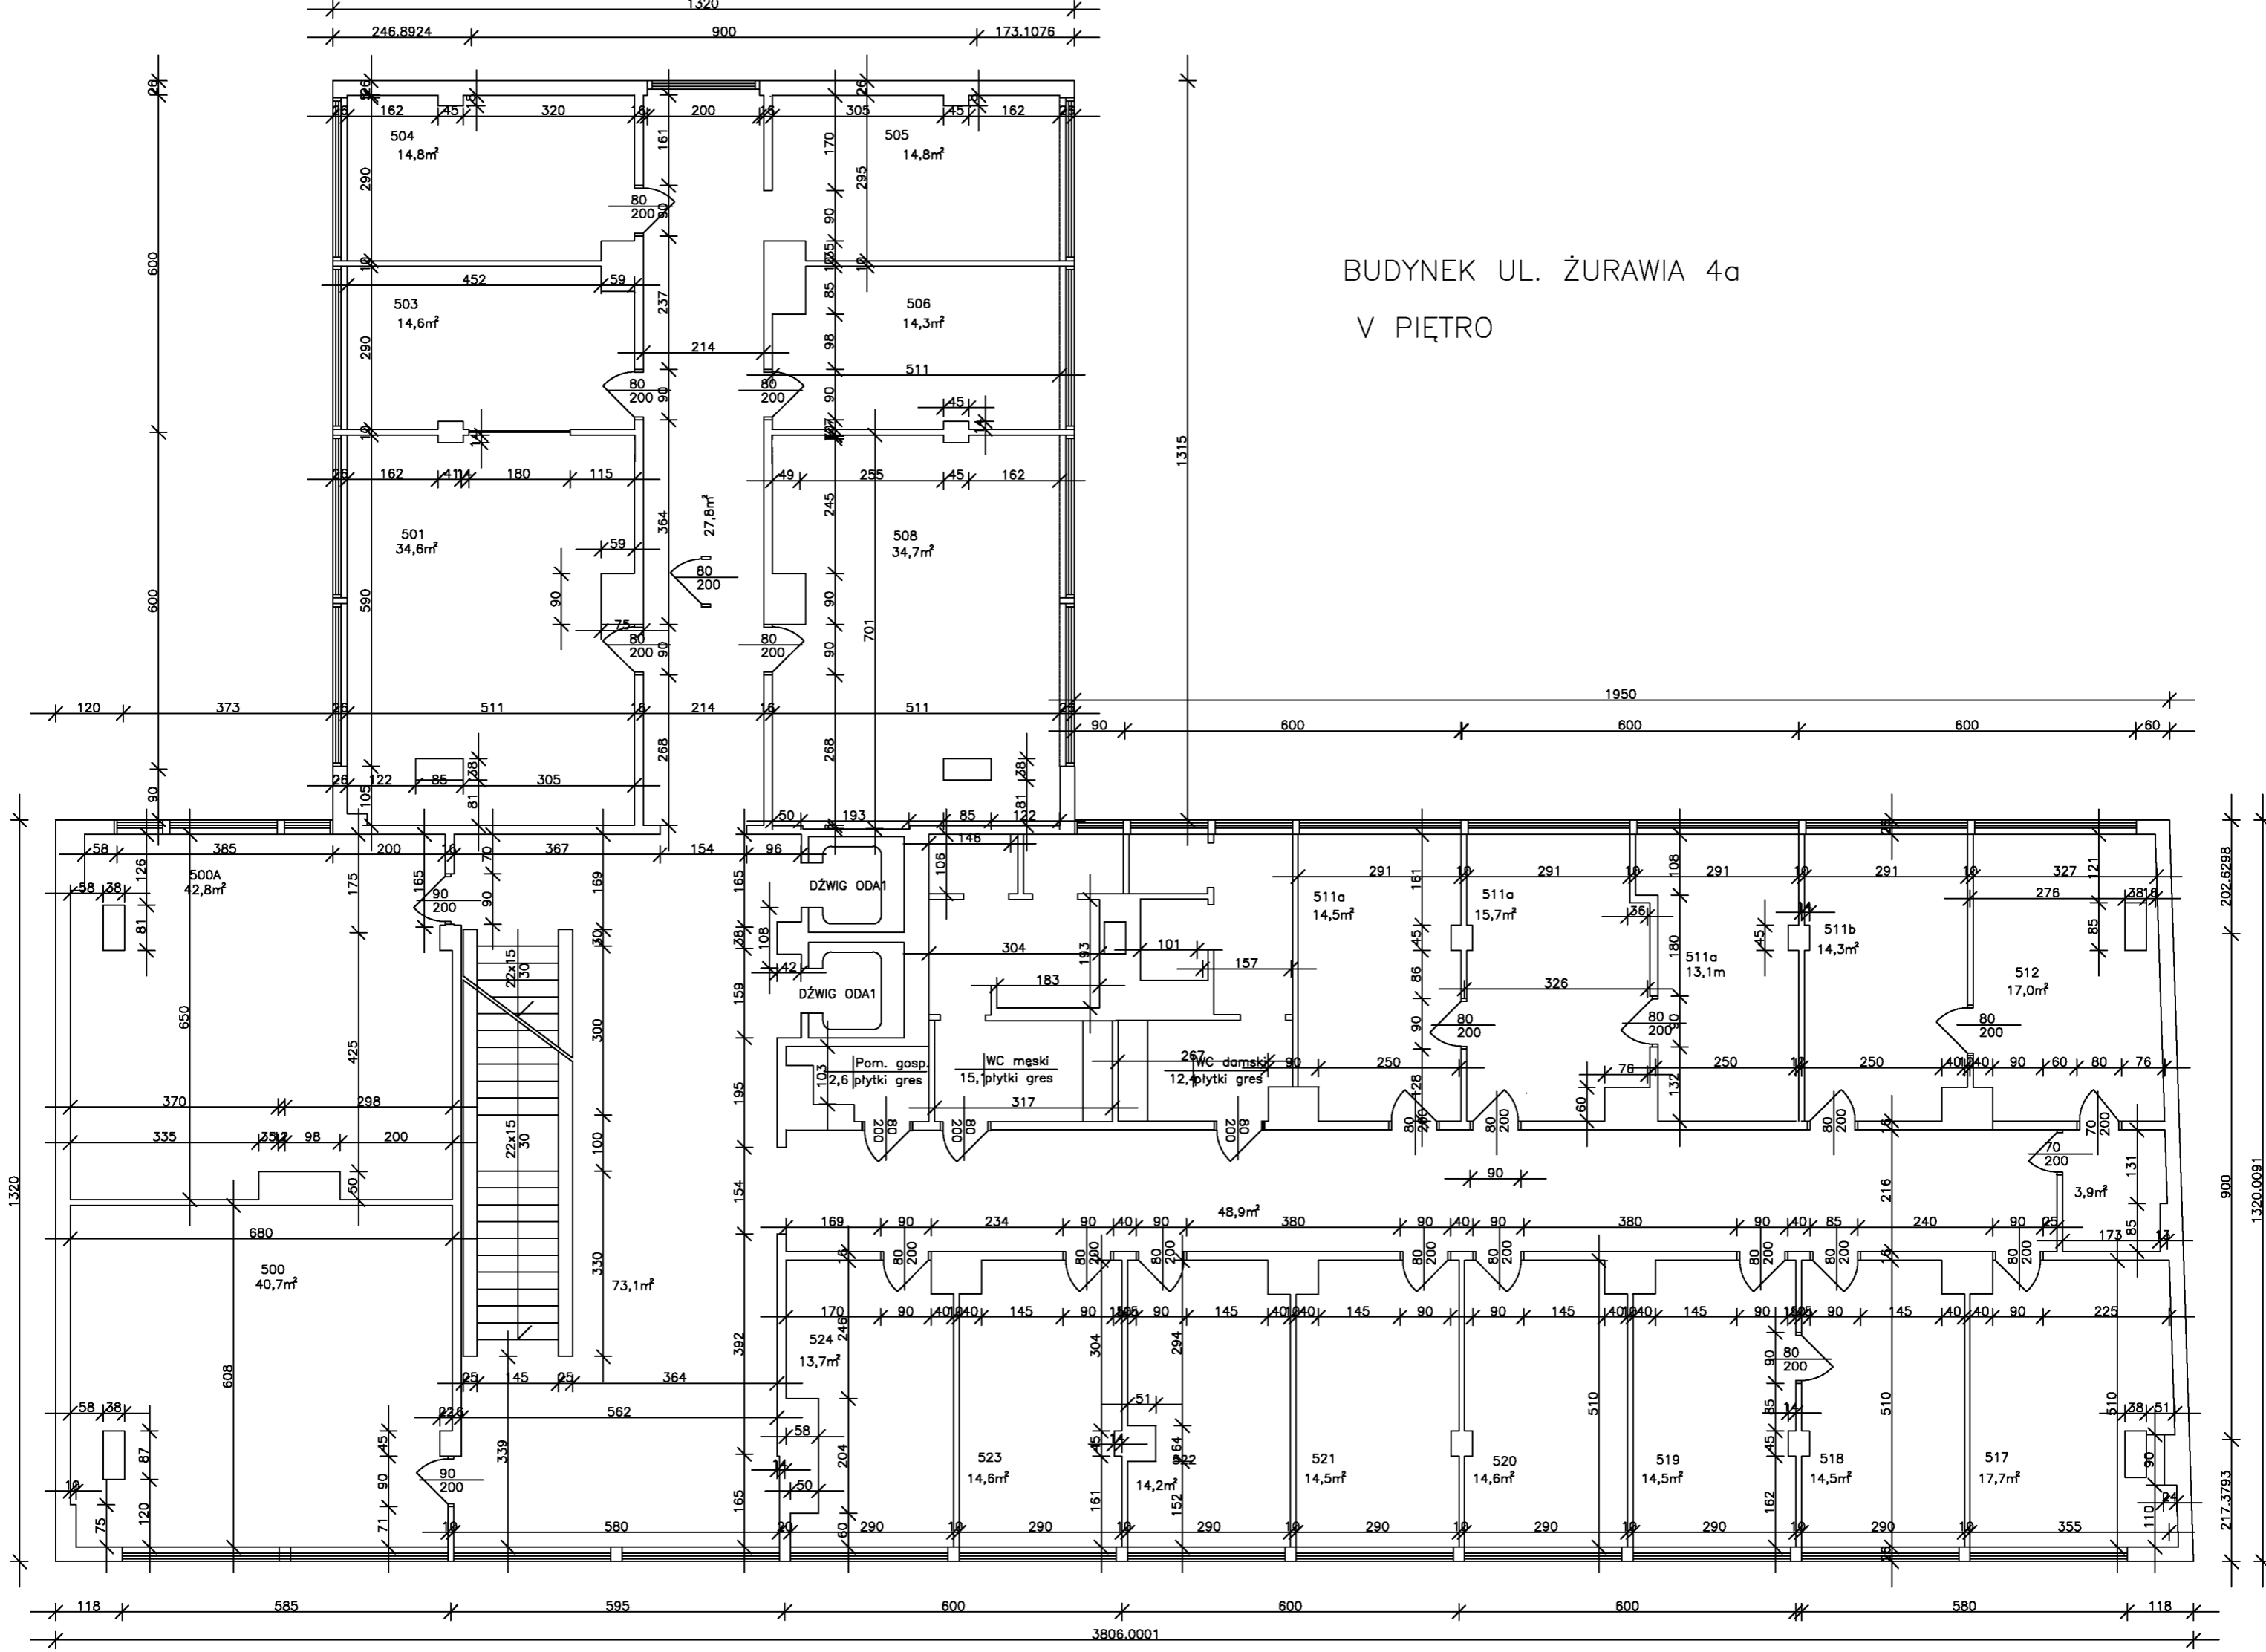

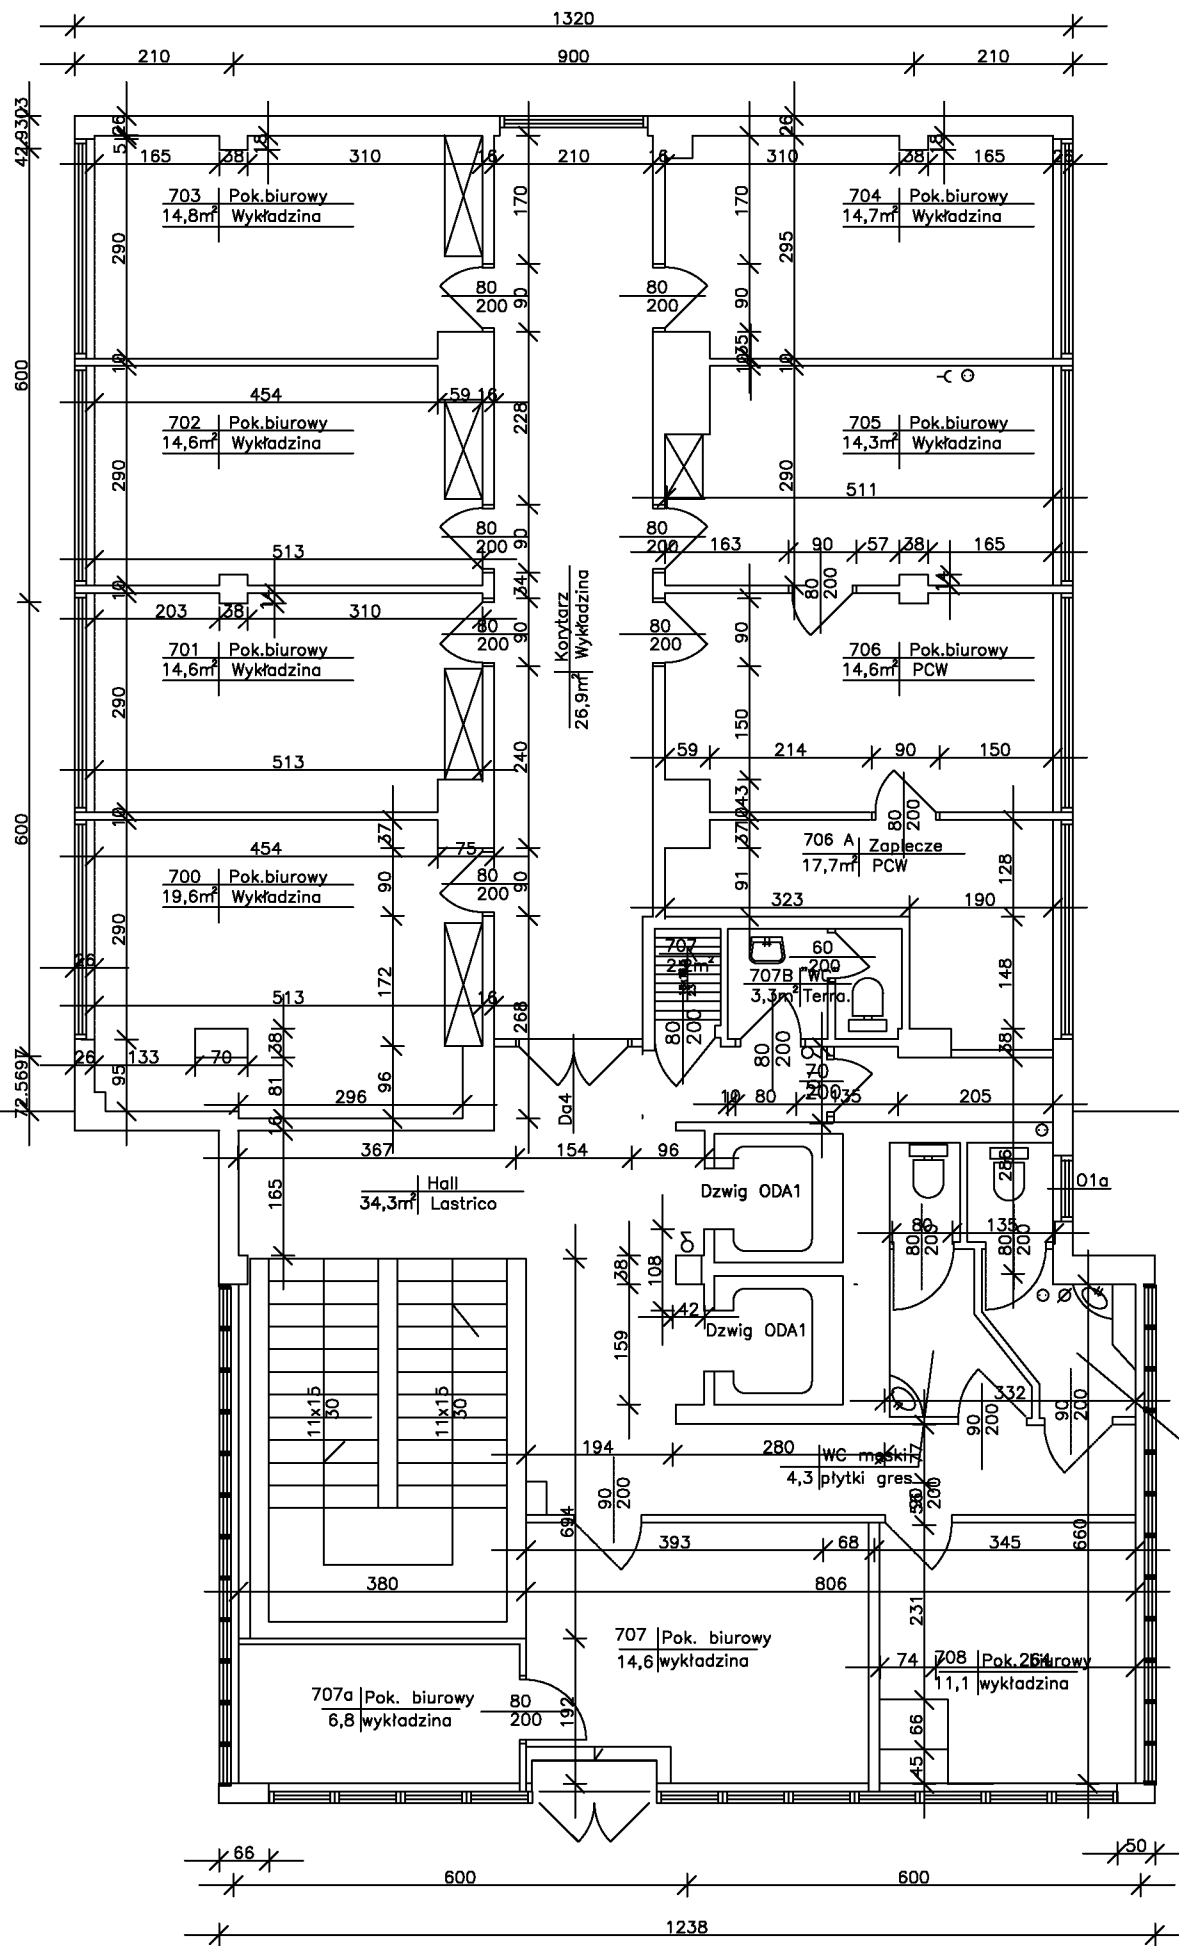

BUDYNEK UL. ŻURAWIA 4 a


VII PIĘTRO

1315


191

724

WC damski
4,4 płytki gres

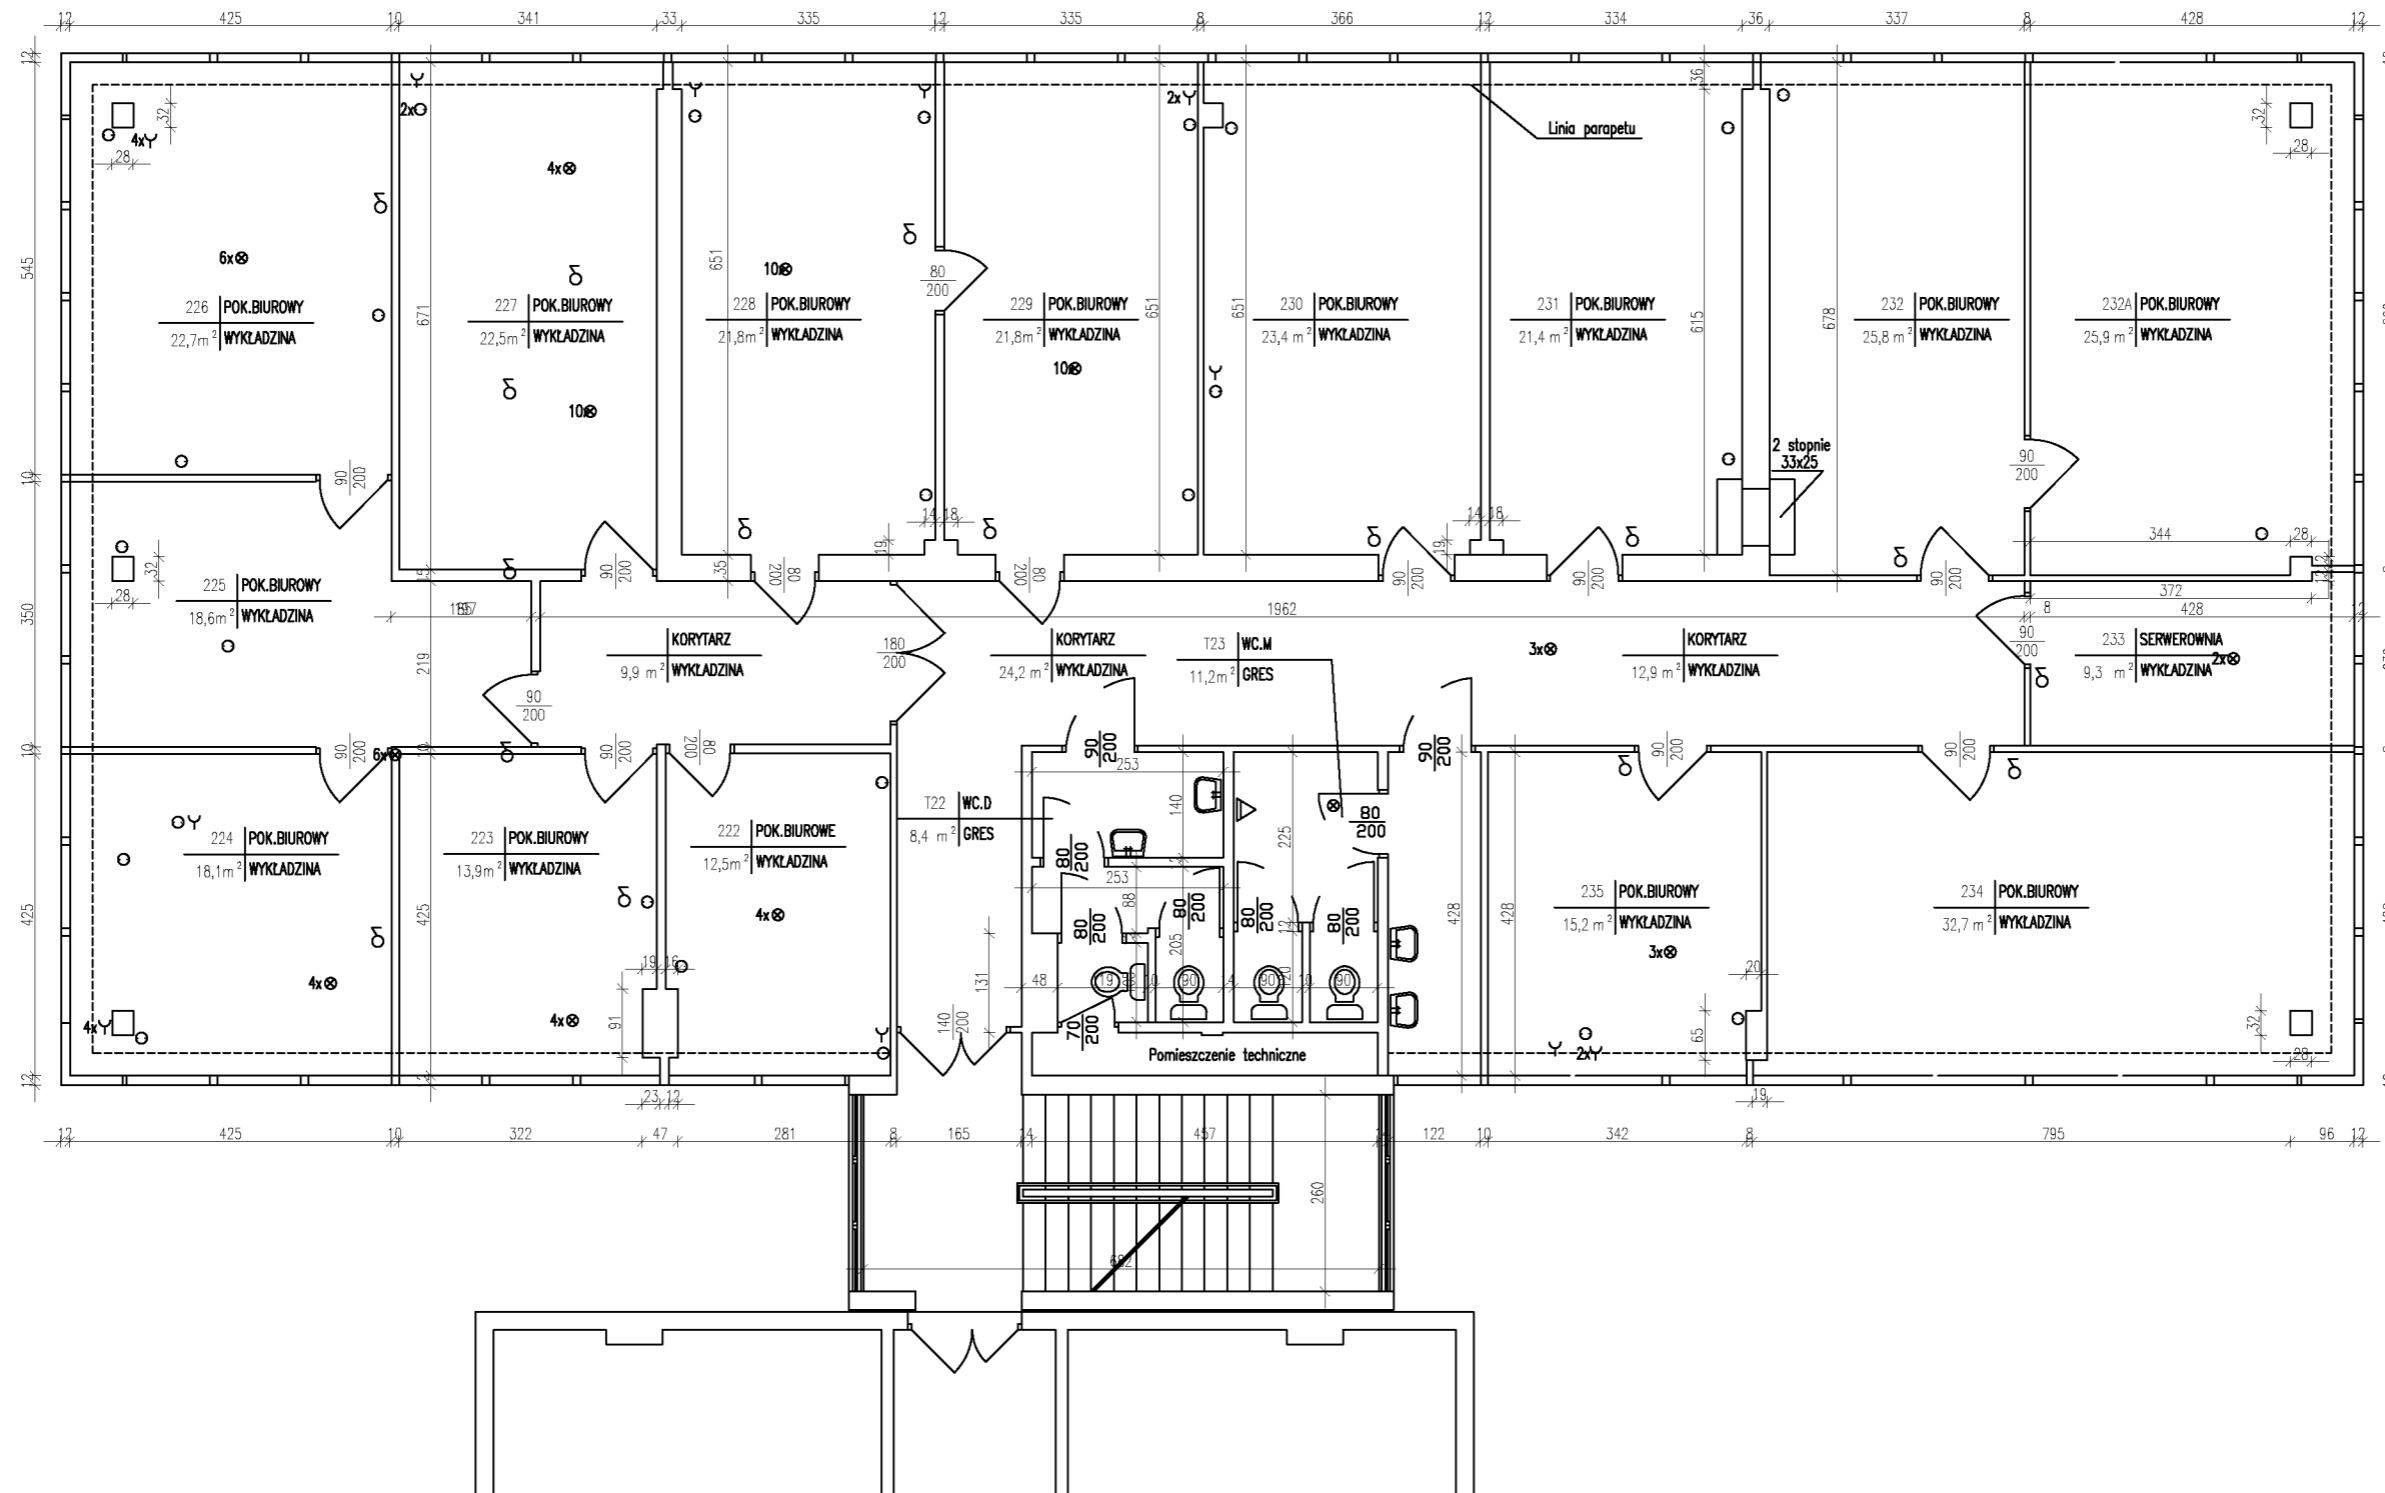

- LEGENDA:
- ⊙ gniazdko telefoniczne
 - ⊙ punkt oświetleniowy
 - ⊙ gniazdko elektryczne
 - ⊙ włącznik elektryczny
 - ⊙ gniazdko wysokiego napięcia

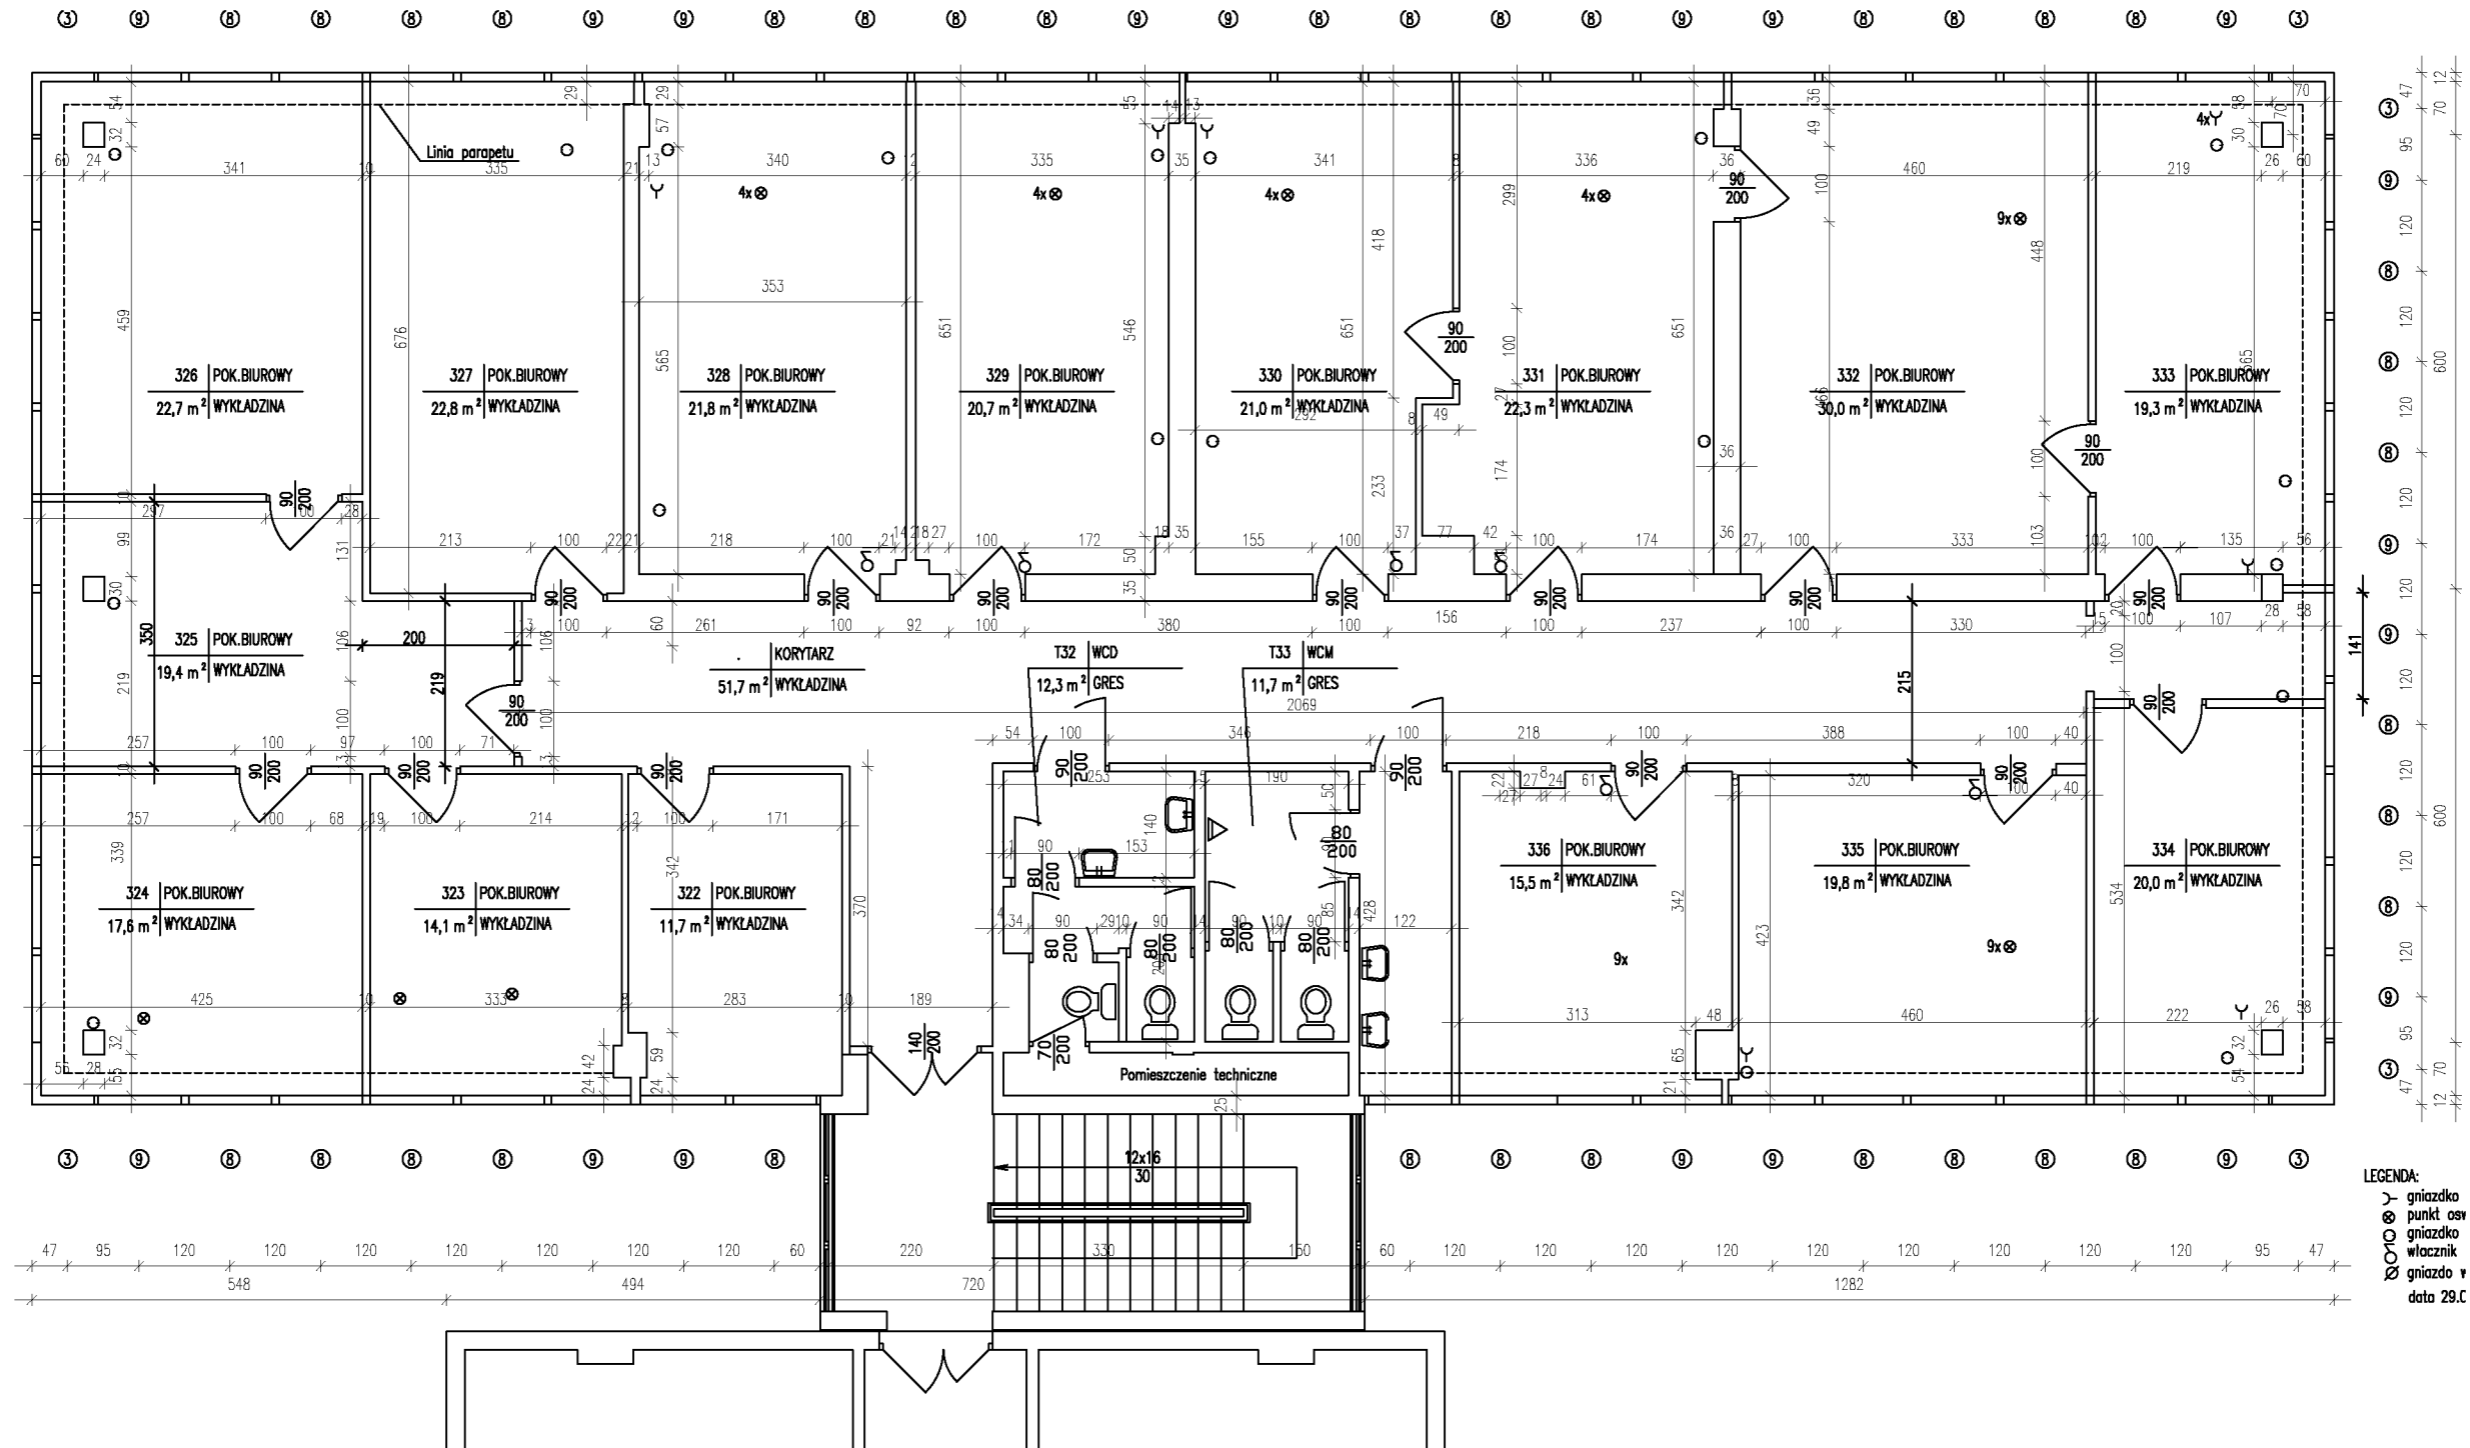

LEGENDA:
 - gniazdko
 - punkt os
 - gniazdko
 - włącznik
 - gniazdko
 - data 29.C