


Rysunek nr 1
(klatka K1)

Słupki z czytnikami
kontroli dostępu

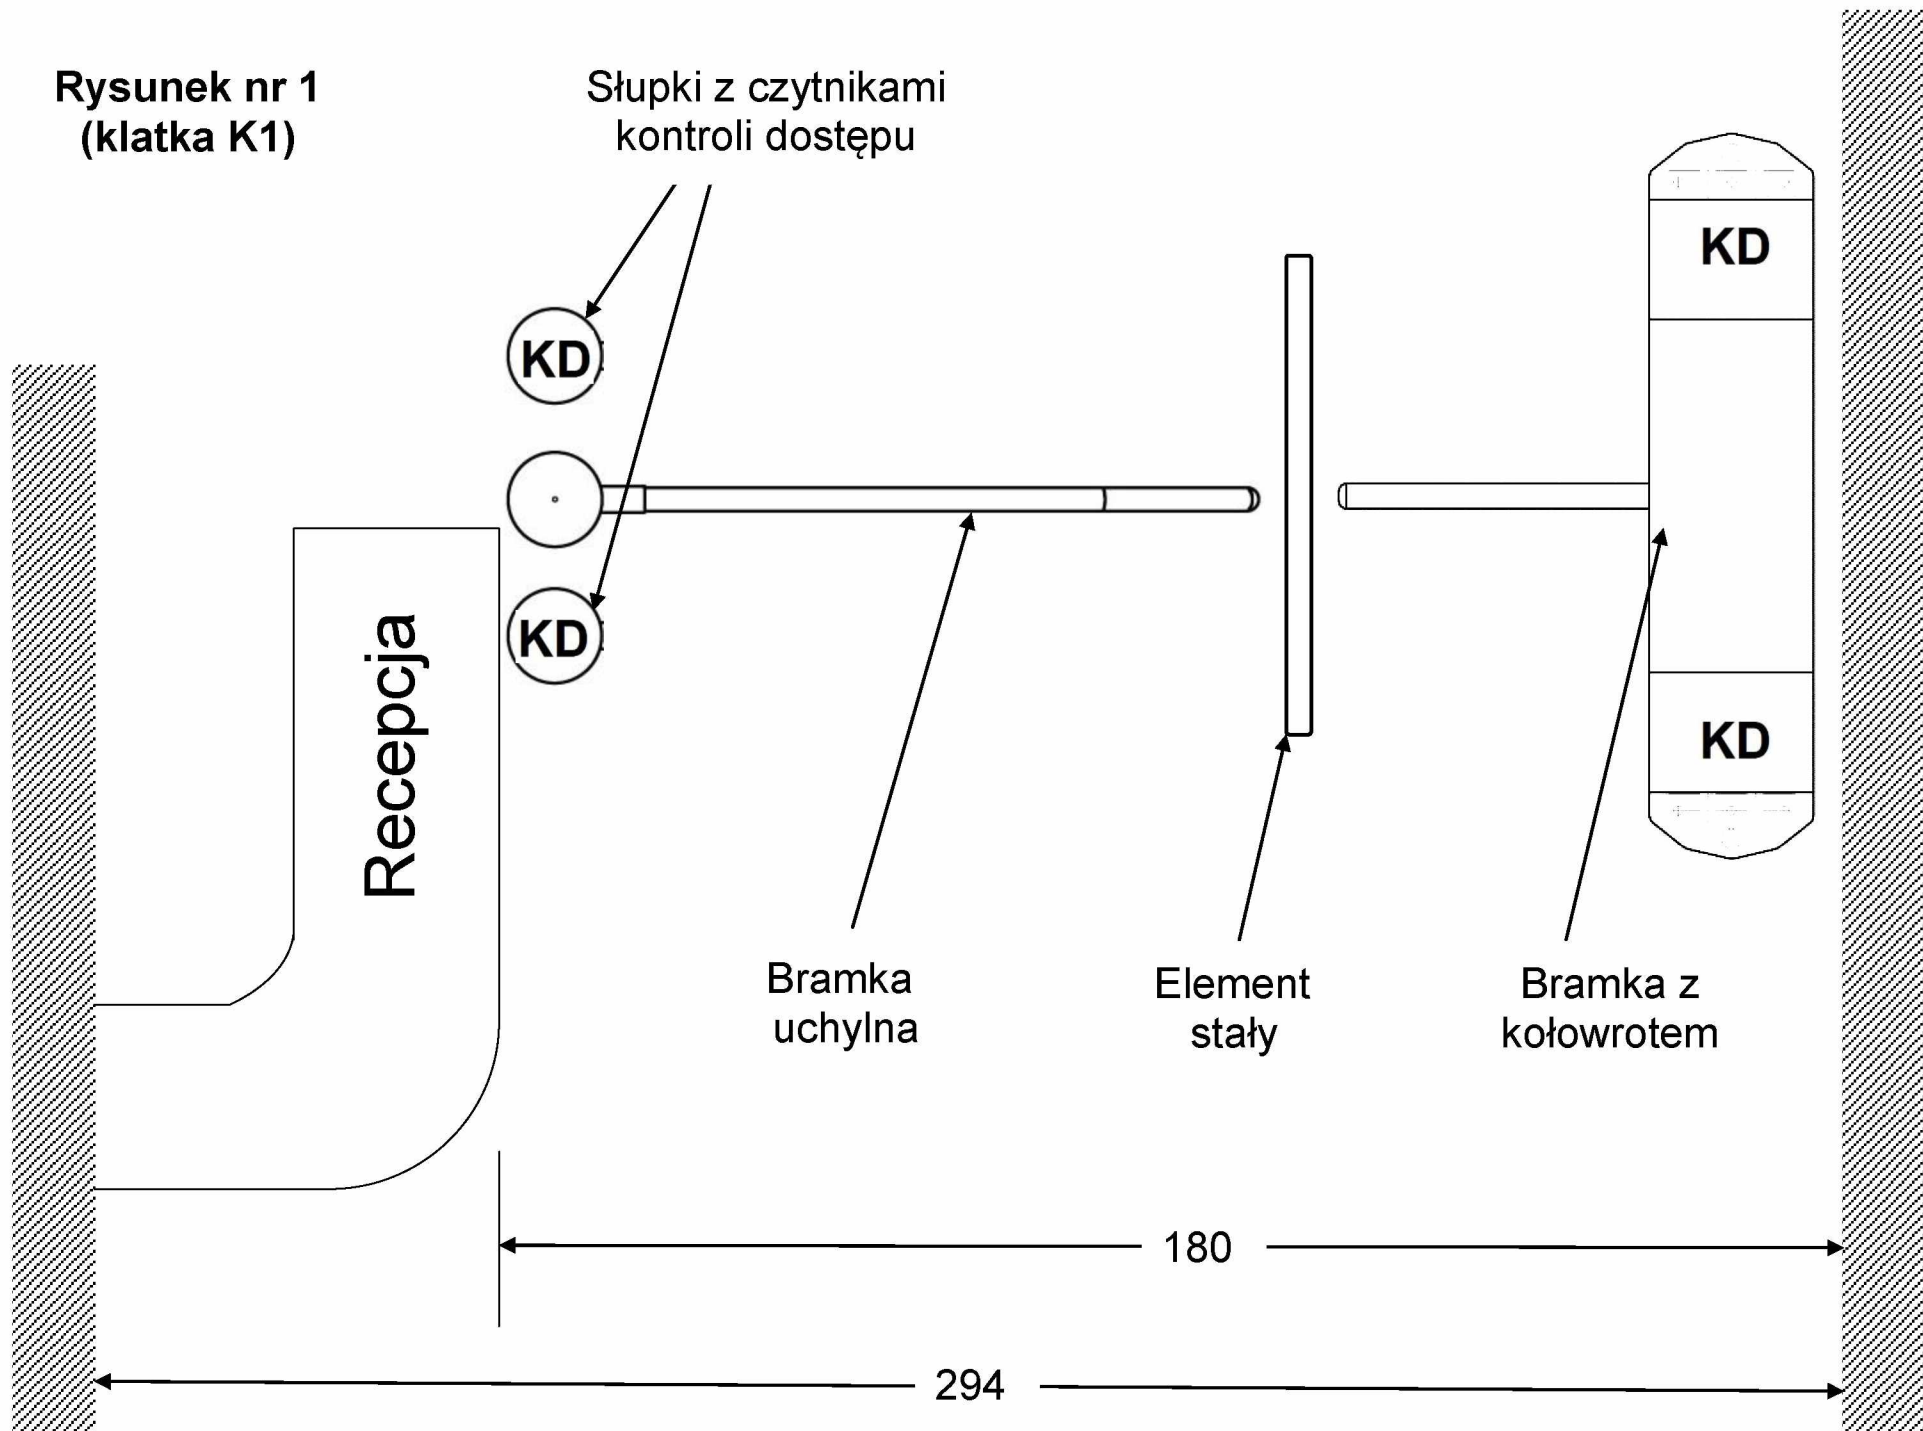

Recepcja

KD

KD

KD

KD

Bramka
uchylna

Element
stały

Bramka z
kołowrotem

180

294