Size A3

OCHRONA PRZED PORAŻENIEM:
SAMOCZYNNE WYŁĄCZENIE
W UKŁADZIE
TN-S
WYŁACZNIKI OCHRONNE
INSTALACJA WYRÓWNAWCZA

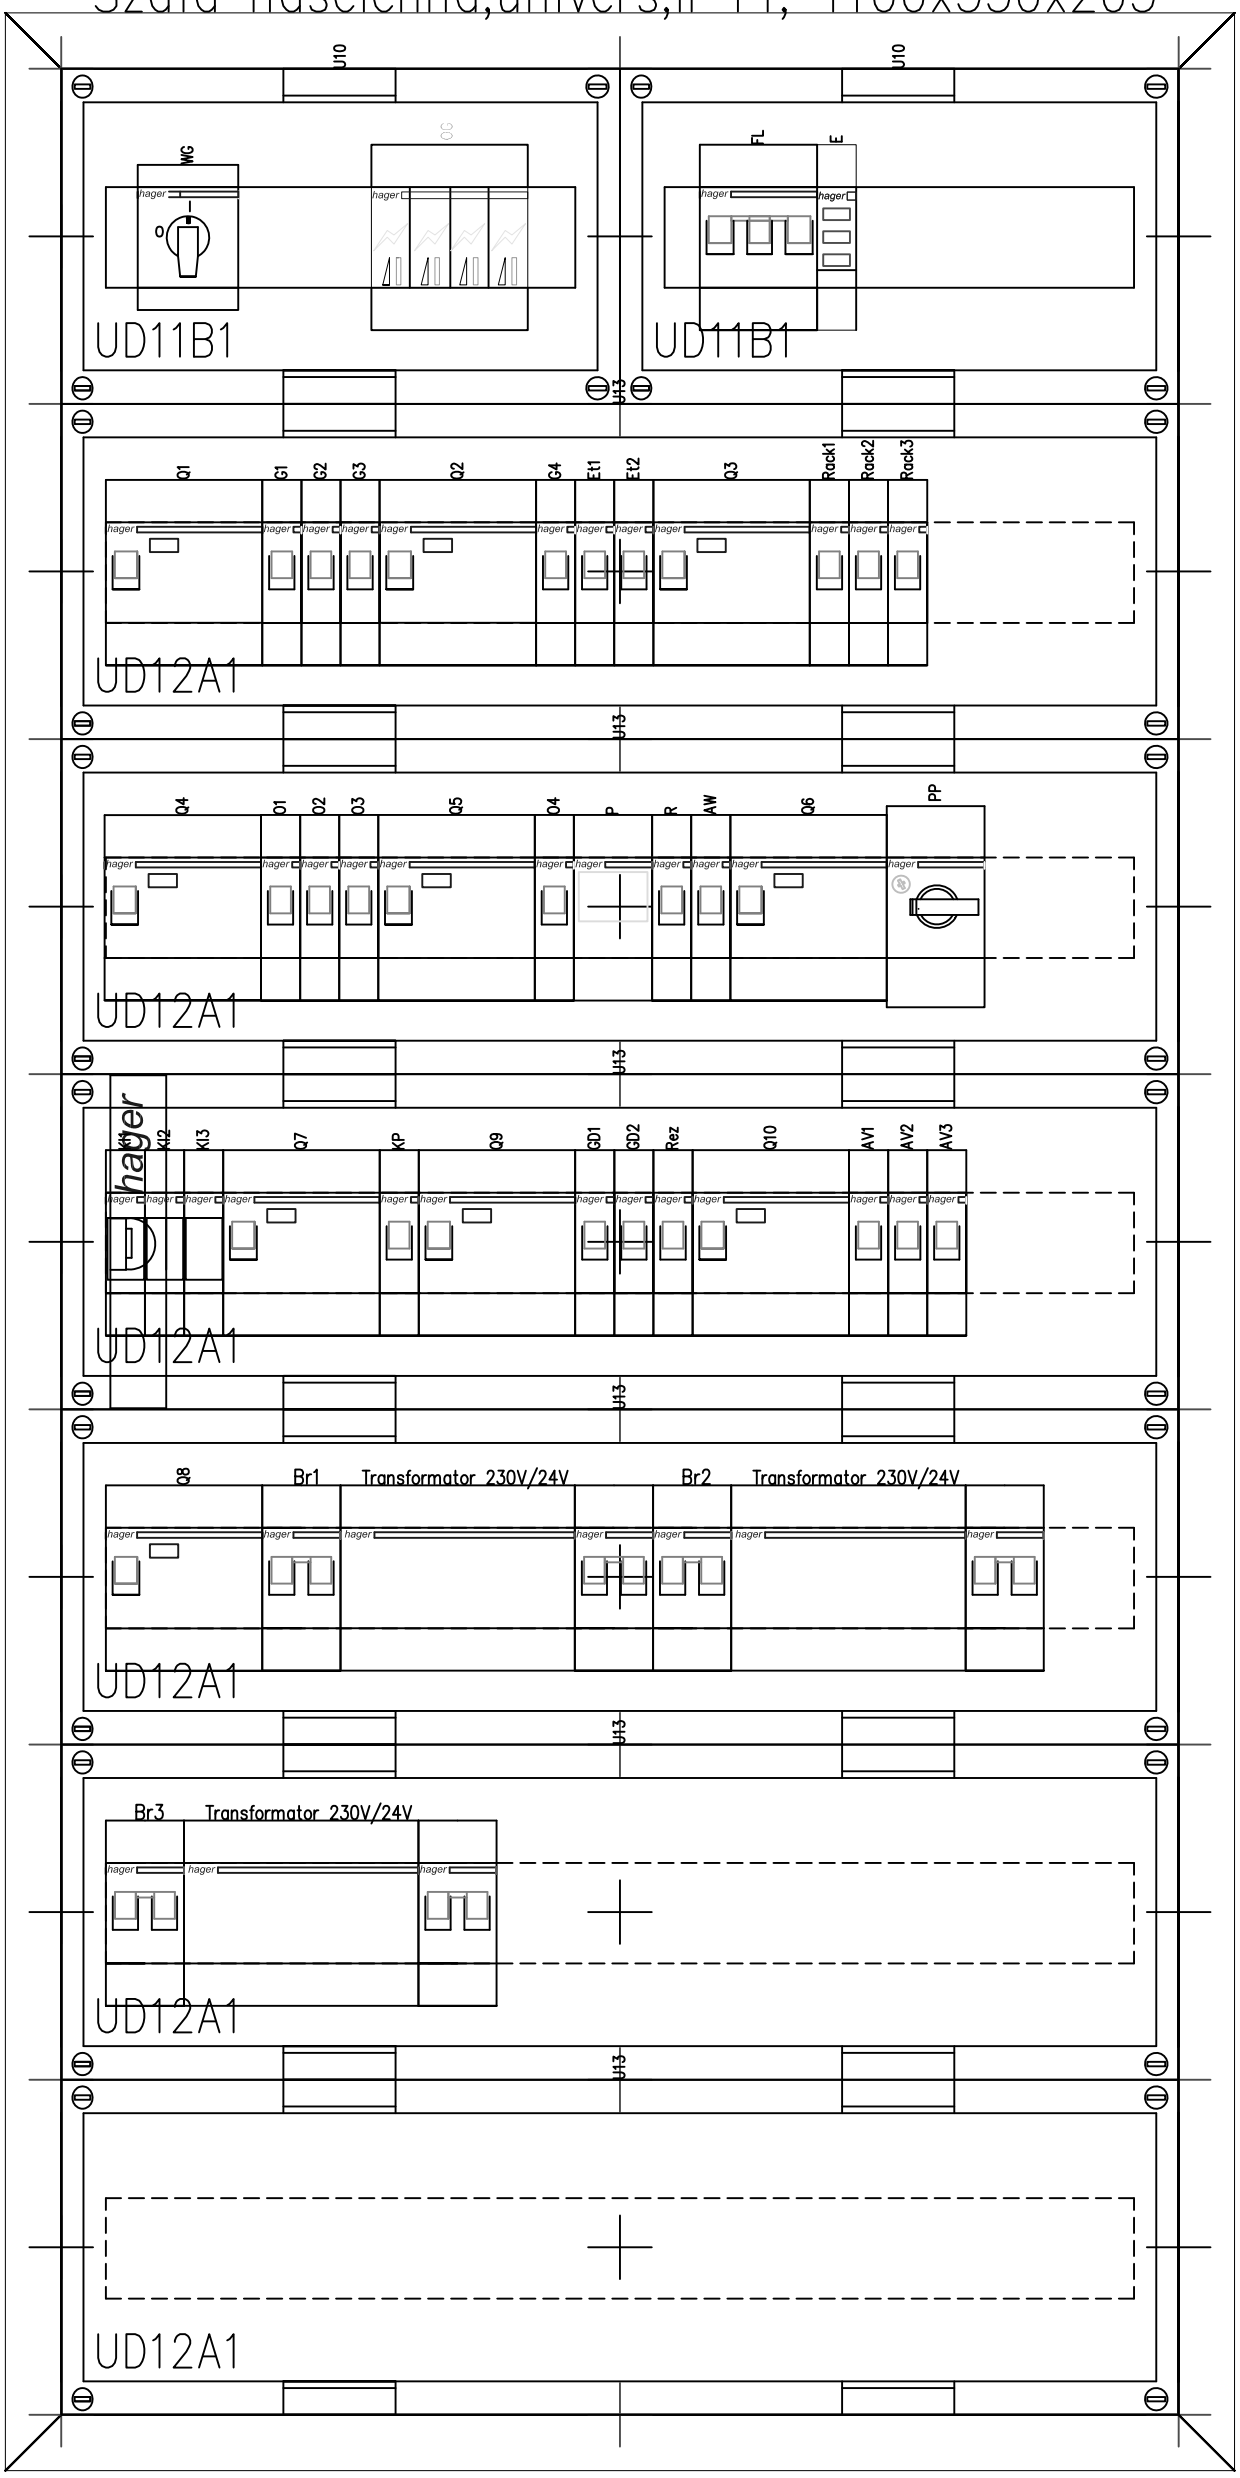

Inwestor

MINISTERSTWO PRACY I POLITYKI SPOŁECZNEJ
UL. NOWOGRODZKA 1/3/5
00-513 WARSZAWA

Jednostka projektowa

HJS GENERAL

HSJ GENERAL S.C.
ul. Jachtowa 10, Skubianka,
05-140 Serock
www.hjsgeneral.pl

Obiekt

MINISTERSTWO PRACY I POLITYKI SPOŁECZNEJ
UL. NOWOGRODZKA 1/3/5
00-513 WARSZAWA

Stadium

PROJEKT WYKONAWCZY

Branża

INSTALACJE ELEKTRYCZNE I TELETECHNICZNE

Tytuł rysunku

WIDOK TP

Stanowisko	*Imię i nazwisko*	*Nr upraw.*	*Podpis*
Projektant	Damian Adamczyk	MAZ/0395/PWOE/08	
Sprawdził			
Opracował	Jacek Ostrowski Sebastian Kosmalski Paweł Dubiel	—— —— ——	

Nr. archiwalny	*Data opracowania*:	*Skala*:	*Nr rys.*	*Nr egz.*
....	01.2013	ND	09EL_T	....