



**OCHRONA PRZED PORAZENIEM:
SAMOCZYNNNE WYŁĄCZENIE
W UKŁADZIE
TN-S
WYŁĄCZNIKI OCHRONNE
INSTALACJA WYRÓWNAWICZA**

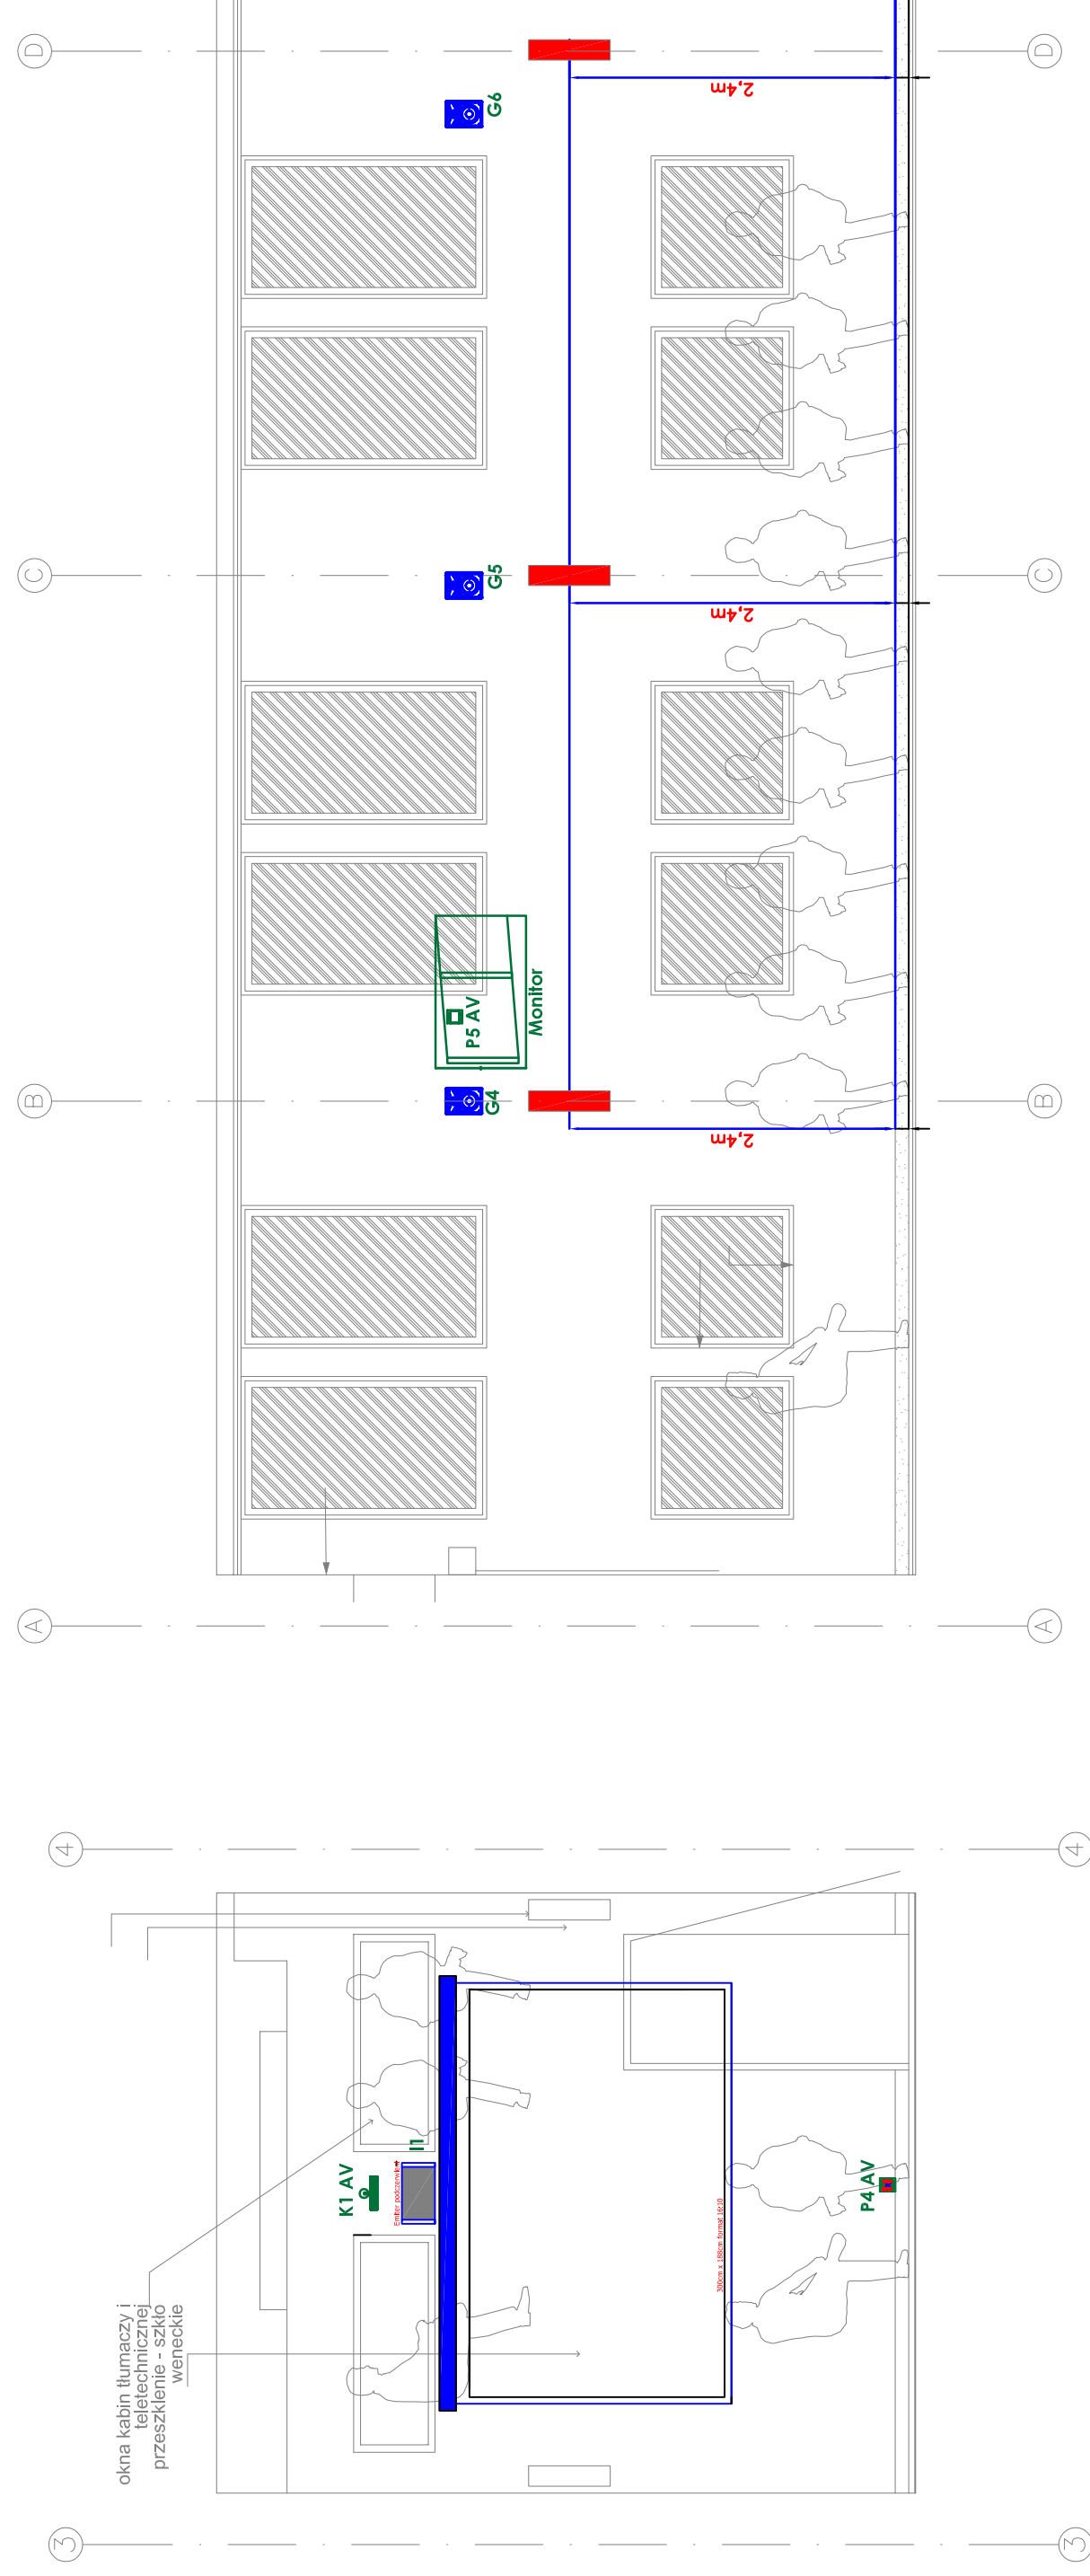

Investor		MINISTERSTWO PRACY I POLITYKI SPOŁECZNEJ UL. NOWOGRODZKA 13/15 00-513 WARSZAWA	
Jednostka projektowa		 HIS GENERAL HSJ GENERAL S.C. ul. Jachłowa 10, Skubanka, 05-140 Sierock www.hisgeneral.pl	
Obiekt		MINISTERSTWO PRACY I POLITYKI SPOŁECZNEJ UL. NOWOGRODZKA 13/15 00-513 WARSZAWA	
Stadium		PROJEKT WYKONAWCZY	
Brand		INSTALACJE ELEKTRYCZNE I TELETECHNICZNE	
Tytuł rysunku			
ELEWACJE SALI KONFERENCYJNEJ I POMIESZCZENIA TŁUMACZY			
Stanowisko	Imię i nazwisko	Nr upraw.	Podpis
Projektant	Damian Adamczyk	MAZ0395/PWCE/08	
Sprawdził			
Opracował	Jacek Ostrowski Sebastian Kosmański Paweł Dubiel		
Nr. archiwalny	Data opracowania	Skala	Nr rys.
....	01.2013	1:50	13EL_T
		