Size A2+

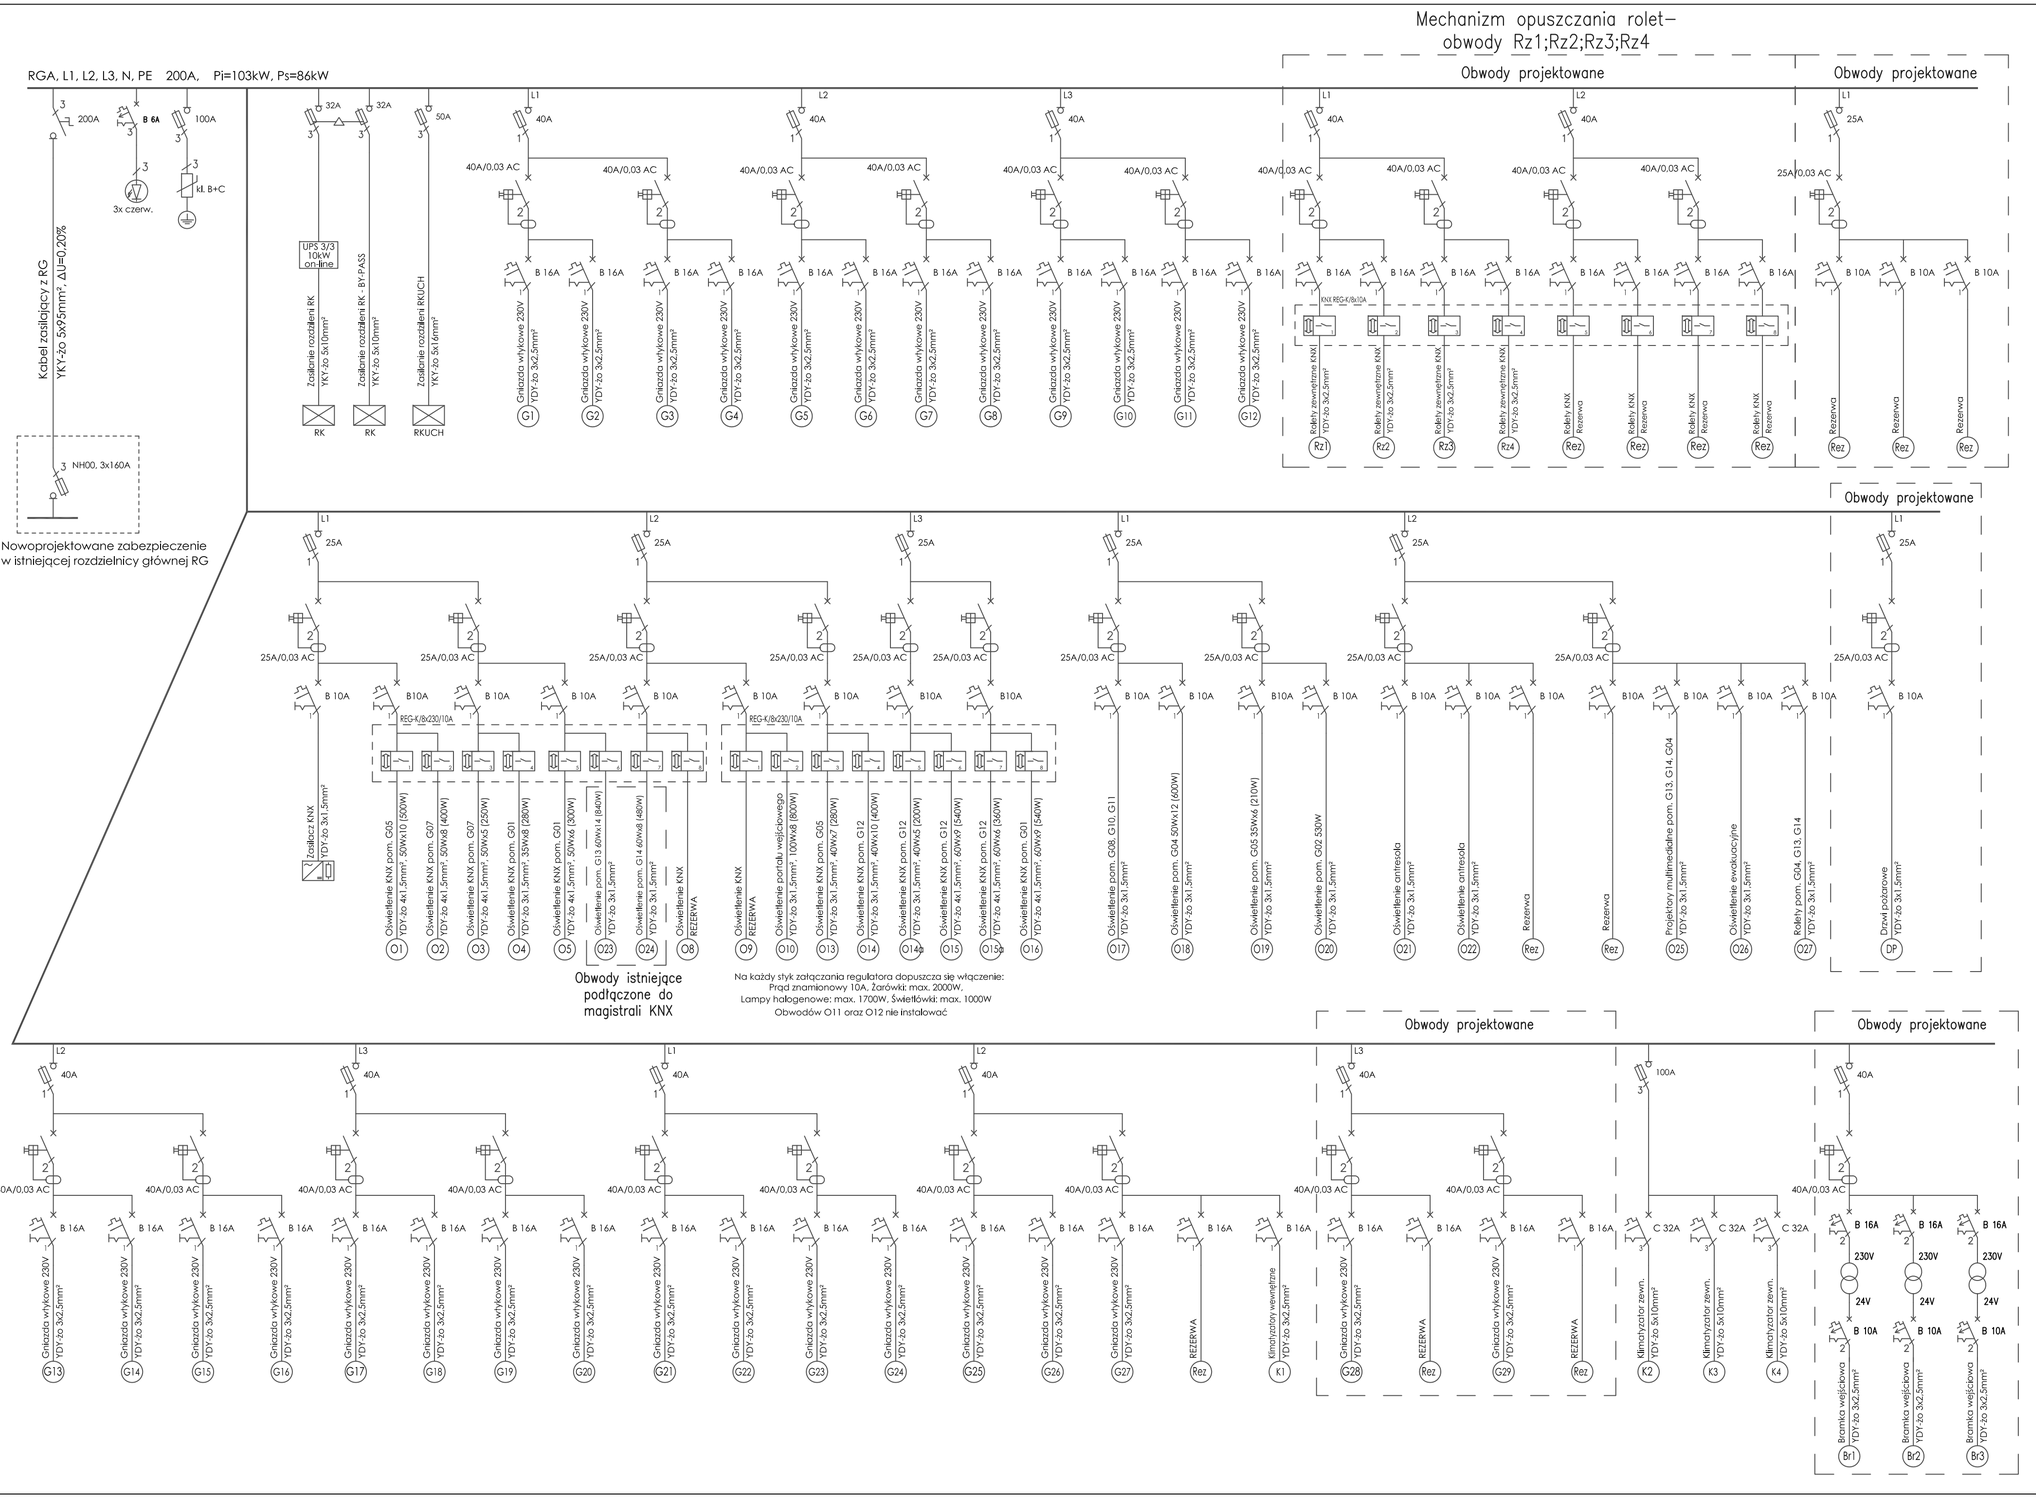

OCHRONA PRZED PORAŻENIEM:
SAMOCZYNNE WYŁĄCZENIE W UKŁADZIE
TN-S
WYŁACZNIKI OCHRONNE
INSTALACJA WYRÓWNAWCZA

UWAGA
Uwzględnić montaż wyłącznika krańcowego w rozdzielnicy RGA do obwodu kurtyny przesuwnej

Inwestor	**MINISTERSTWO PRACY I POLITYKI SPOŁECZNEJ** UL. NOWOGRODZKA 1/3/5 00-513 WARSZAWA
Jednostka projektowa	HJS GENERAL **HSJ GENERAL S.C.** ul. Jachtowa 10, Skułbanka, 05-140 Serock www.hjsgeneral.pl
Obiekt	**MINISTERSTWO PRACY I POLITYKI SPOŁECZNEJ** UL. NOWOGRODZKA 1/3/5 00-513 WARSZAWA
Stadium	**PROJEKT WYKONAWCZY**
Branża	**INSTALACJE ELEKTRYCZNE I TELETECHNICZNE**
Tytuł rysunku	**SCHEMAT IDEOWY RGA**

Stanowisko	*Imię i nazwisko*	*Nr uprav.*	*Podpis*
Projektant	Damian Adamczyk	MAZ/0395/PWOE/08	
Sprawdził			
Opracował	Jacek Ostrowski Sebastian Kosmalski Paweł Dubiel	— — —	

Nr. archiwalny	*Data opracowania:*	*Skala:*	*Nr rys.*	*Nr egz.*
....	01.2013	ND	05EL_T	....