


**OCHRONA PRZED PORAZENIEM:  
SAMOCZYNNIE WYŁĄCZENIE  
W UKŁADZIE  
TN-S  
WYŁĄCZNIKI OCHRONNE  
INSTALACJA WYRÓWNAWCZA**

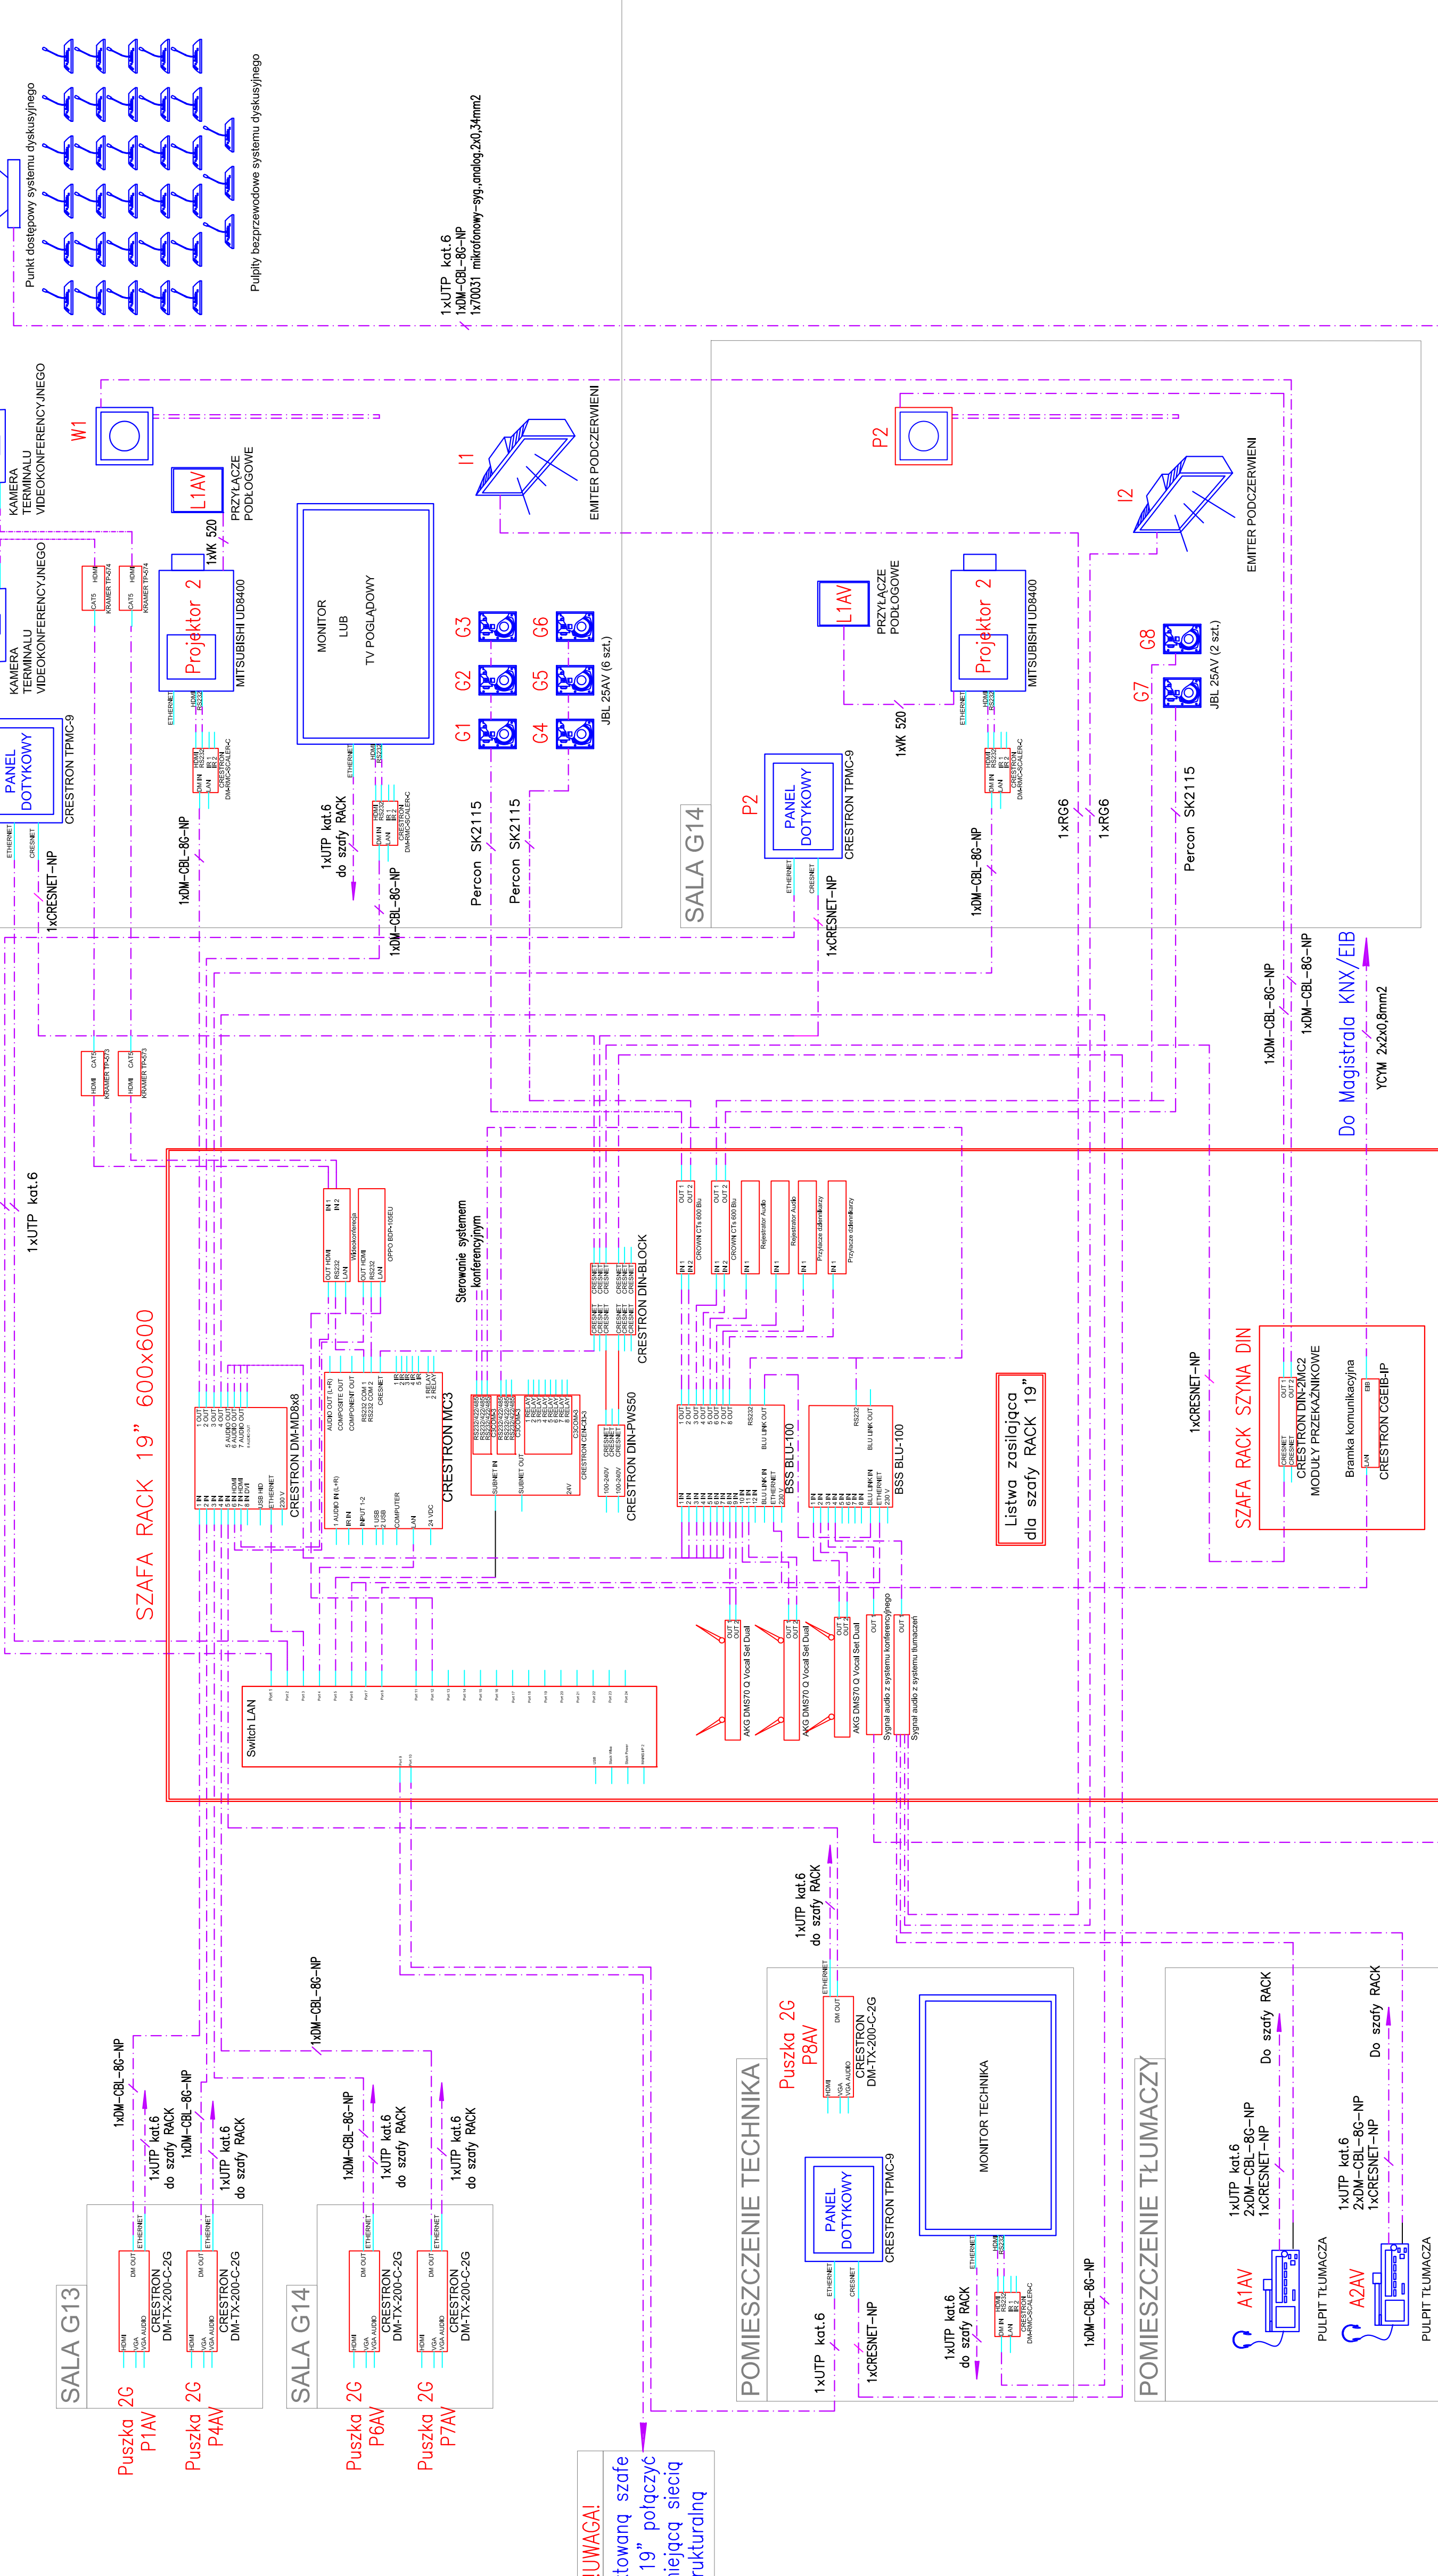

**!UWAGA!**  
Projektowaną szafę RACK 19" podłączyć z istniejącą siecią strukturalną

<b>MINISTERSTWO PRACY I POLITYKI SPOŁECZNEJ</b> UL. NOWOGRODZKA 13/5 00-513 WARSZAWA		<b>HSJ GENERAL S.C.</b> ul. Juchaczowa 10, Suwałki, 16-110 Suwałki www.hsjgeneral.pl	
<b>MINISTERSTWO PRACY I POLITYKI SPOŁECZNEJ</b> UL. NOWOGRODZKA 13/5 00-513 WARSZAWA		<b>PROJEKT WYKONAWCZY</b>	
INSTALACJE ELEKTRYCZNE I TELETECHNICZNE SCHEMAT BLOKOWY INSTALACJI AUDIOWIZUALNEJ			
Inwestor ...	Projektant Damian Adamczyk	Nr rys. 1:50	Nr egz. 11EL_T
Sprawdził Jacek Ostrowski	Opracował Sebastian Kosmala	Data opracowania 01.2013	...
Szeregowo ...	Inicjator Damian Adamczyk	Nr zmian MAC2035FPVCE08	...