
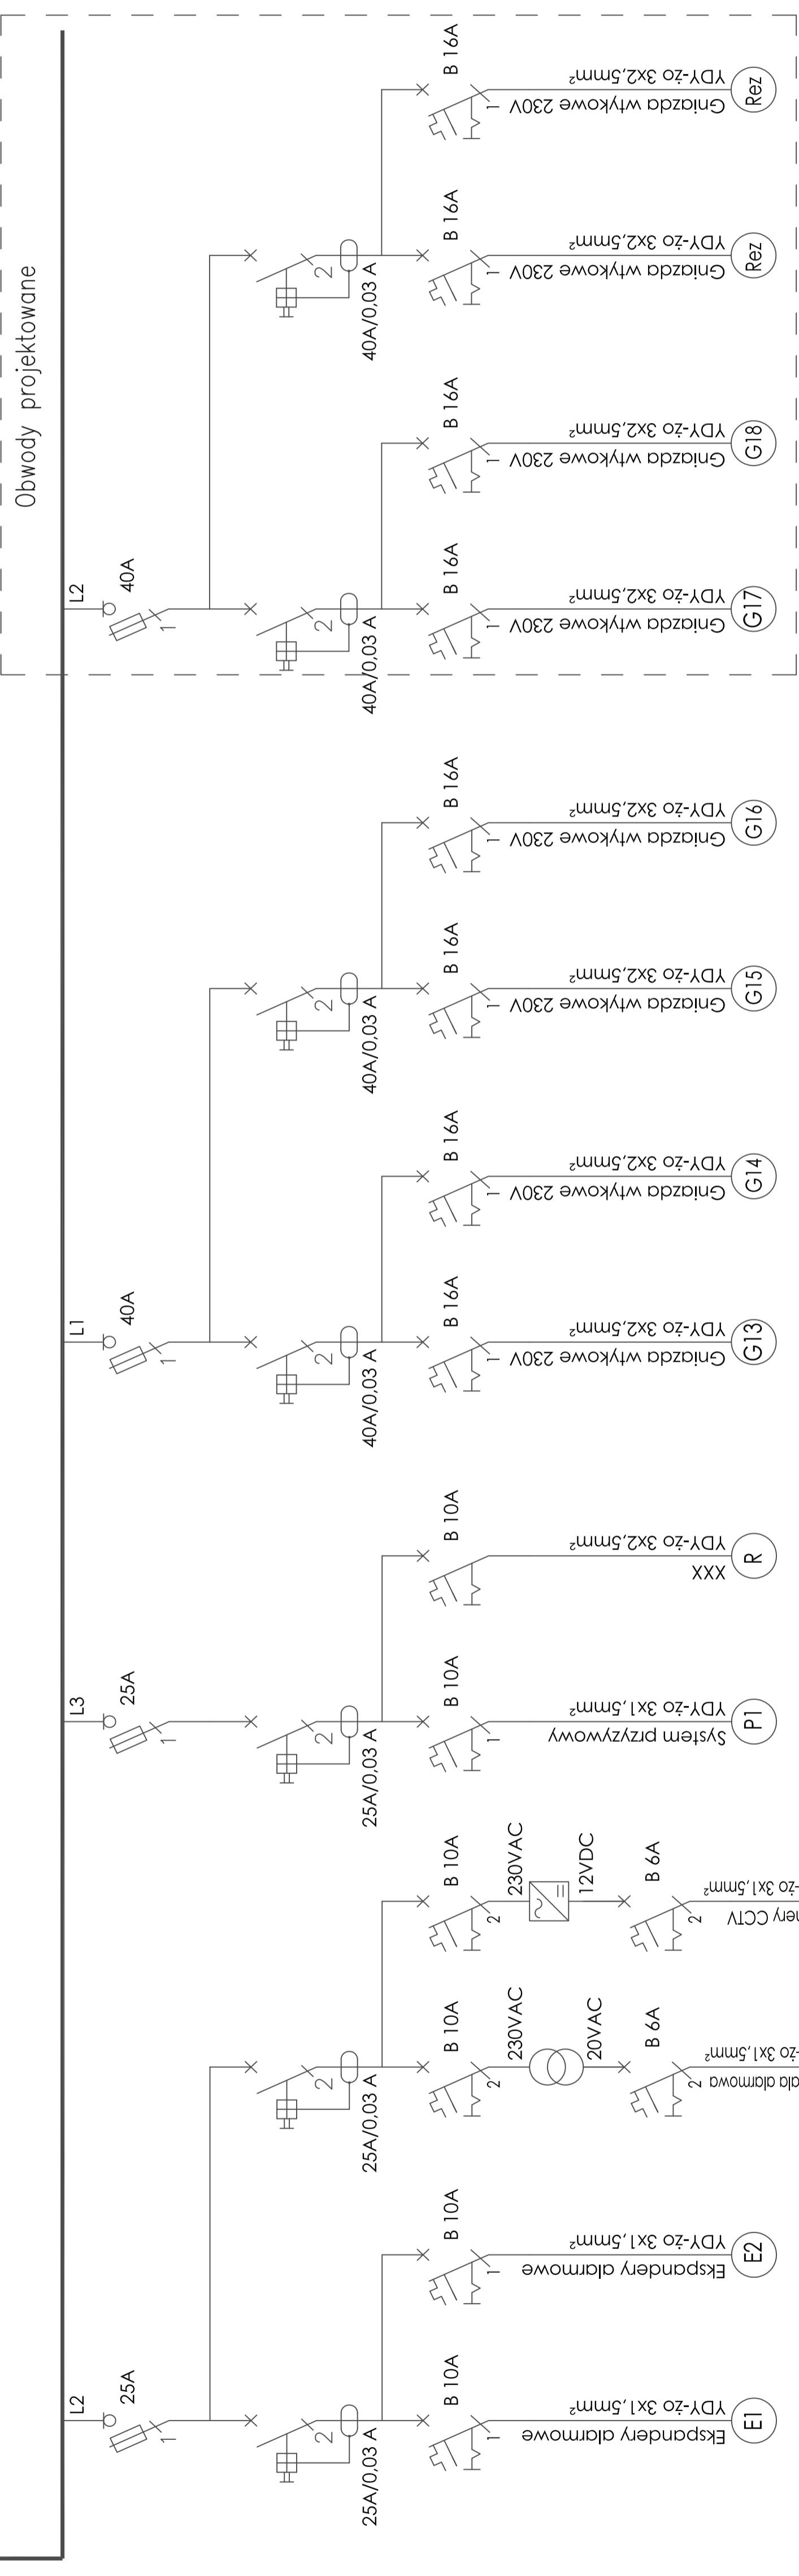
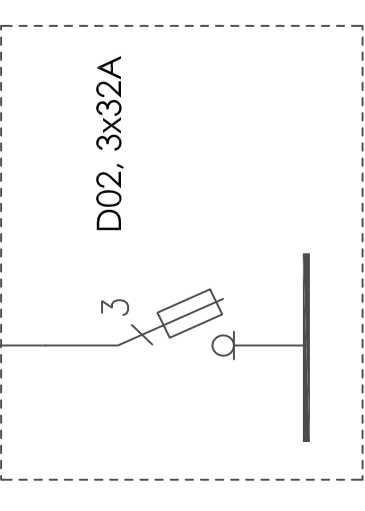


RK, L1, L2, L3, N, PE 63A, PI=10kW, Ps=6kW

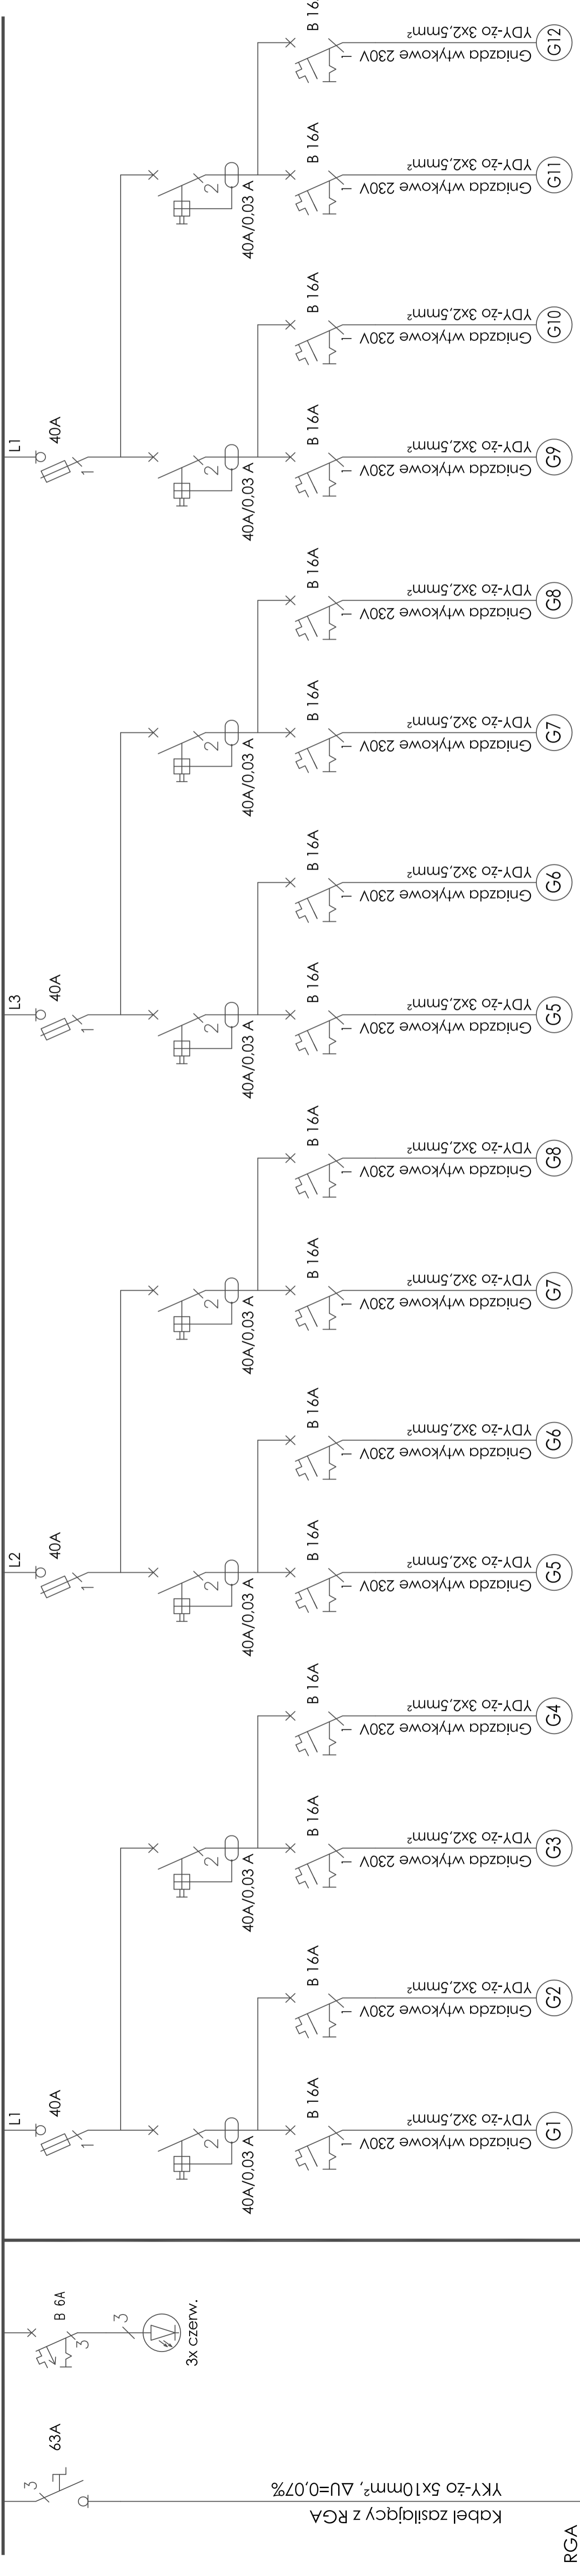

OCHRONA PRZED PORAZENIEM:  
SAMOCZYNNIE WYŁĄCZENIE  
W UKŁADZIE  
**TN-S**  
WYŁĄCZNIKI OCHRONNE  
INSTALACJA WYRÓWNAWCZA

<b>MINISTERSTWO PRACY I POLITYKI SPOŁECZNEJ</b> UL. NOWOGRODZKA 13/15 00-613 WARSZAWA	
<b>MINISTERSTWO PRACY I POLITYKI SPOŁECZNEJ</b> UL. NOWOGRODZKA 13/15 00-613 WARSZAWA	
<b>PROJEKT WYKONAWCZY</b>	
<b>INSTALACJE ELEKTRYCZNE I TELETECHNICZNE</b>	
<b>SCHEMAT IDEOWY RK</b>	
Inwestor Zamawiający	Inwestor Zamawiający
Projektant Damian Adamski	Nr umowy MAZ0305PWOE08
Sprawdził Jerzy Ostrowski Sebastian Kozmicki Paweł Dudał	Nr rys. ---
Nr archiwalny ...	Data opracowania 01.2013
ND	06EL_T
...	...